

Ftype | 3LDK


住居専有面積 69.39㎡(20.99坪)

アルコーブ面積 2.68㎡(0.81坪)

バルコニー面積 11.78㎡(3.56坪)

総面積 83.85㎡(25.36坪)

13F	A-1301	B-1302	C-1303	D-1304	E-1305	F-1306	G-1307
12F	A-1201	B-1202	C-1203	D-1204	E-1205	F-1206	G-1207
11F	A-1101	B-1102	C-1103	D-1104	E-1105	F-1106	G-1107
10F	A-1001	B-1002	C-1003	D-1004	E-1005	F-1006	G-1007
9F	A-901	B-902	C-903	D-904	E-905	F-906	G-907
8F	A-801	B-802	C-803	D-804	E-805	F-806	G-807
7F	A-701	B-702	C-703	D-704	E-705	F-706	G-707
6F	A-601	B-602	C-603	D-604	E-605	F-606	G-607
5F	A-501	B-502	C-503	D-504	E-505	F-506	G-507
4F	A-401	B-402	C-403	D-404	E-405	F-406	G-407
3F	A-301	B-302	C-303	D-304	E-305	F-306	G-307
2F	A-201	B-202	C-203	D-204	E-205	F-206	G-207
1F	エントランス		車路	駐車場			

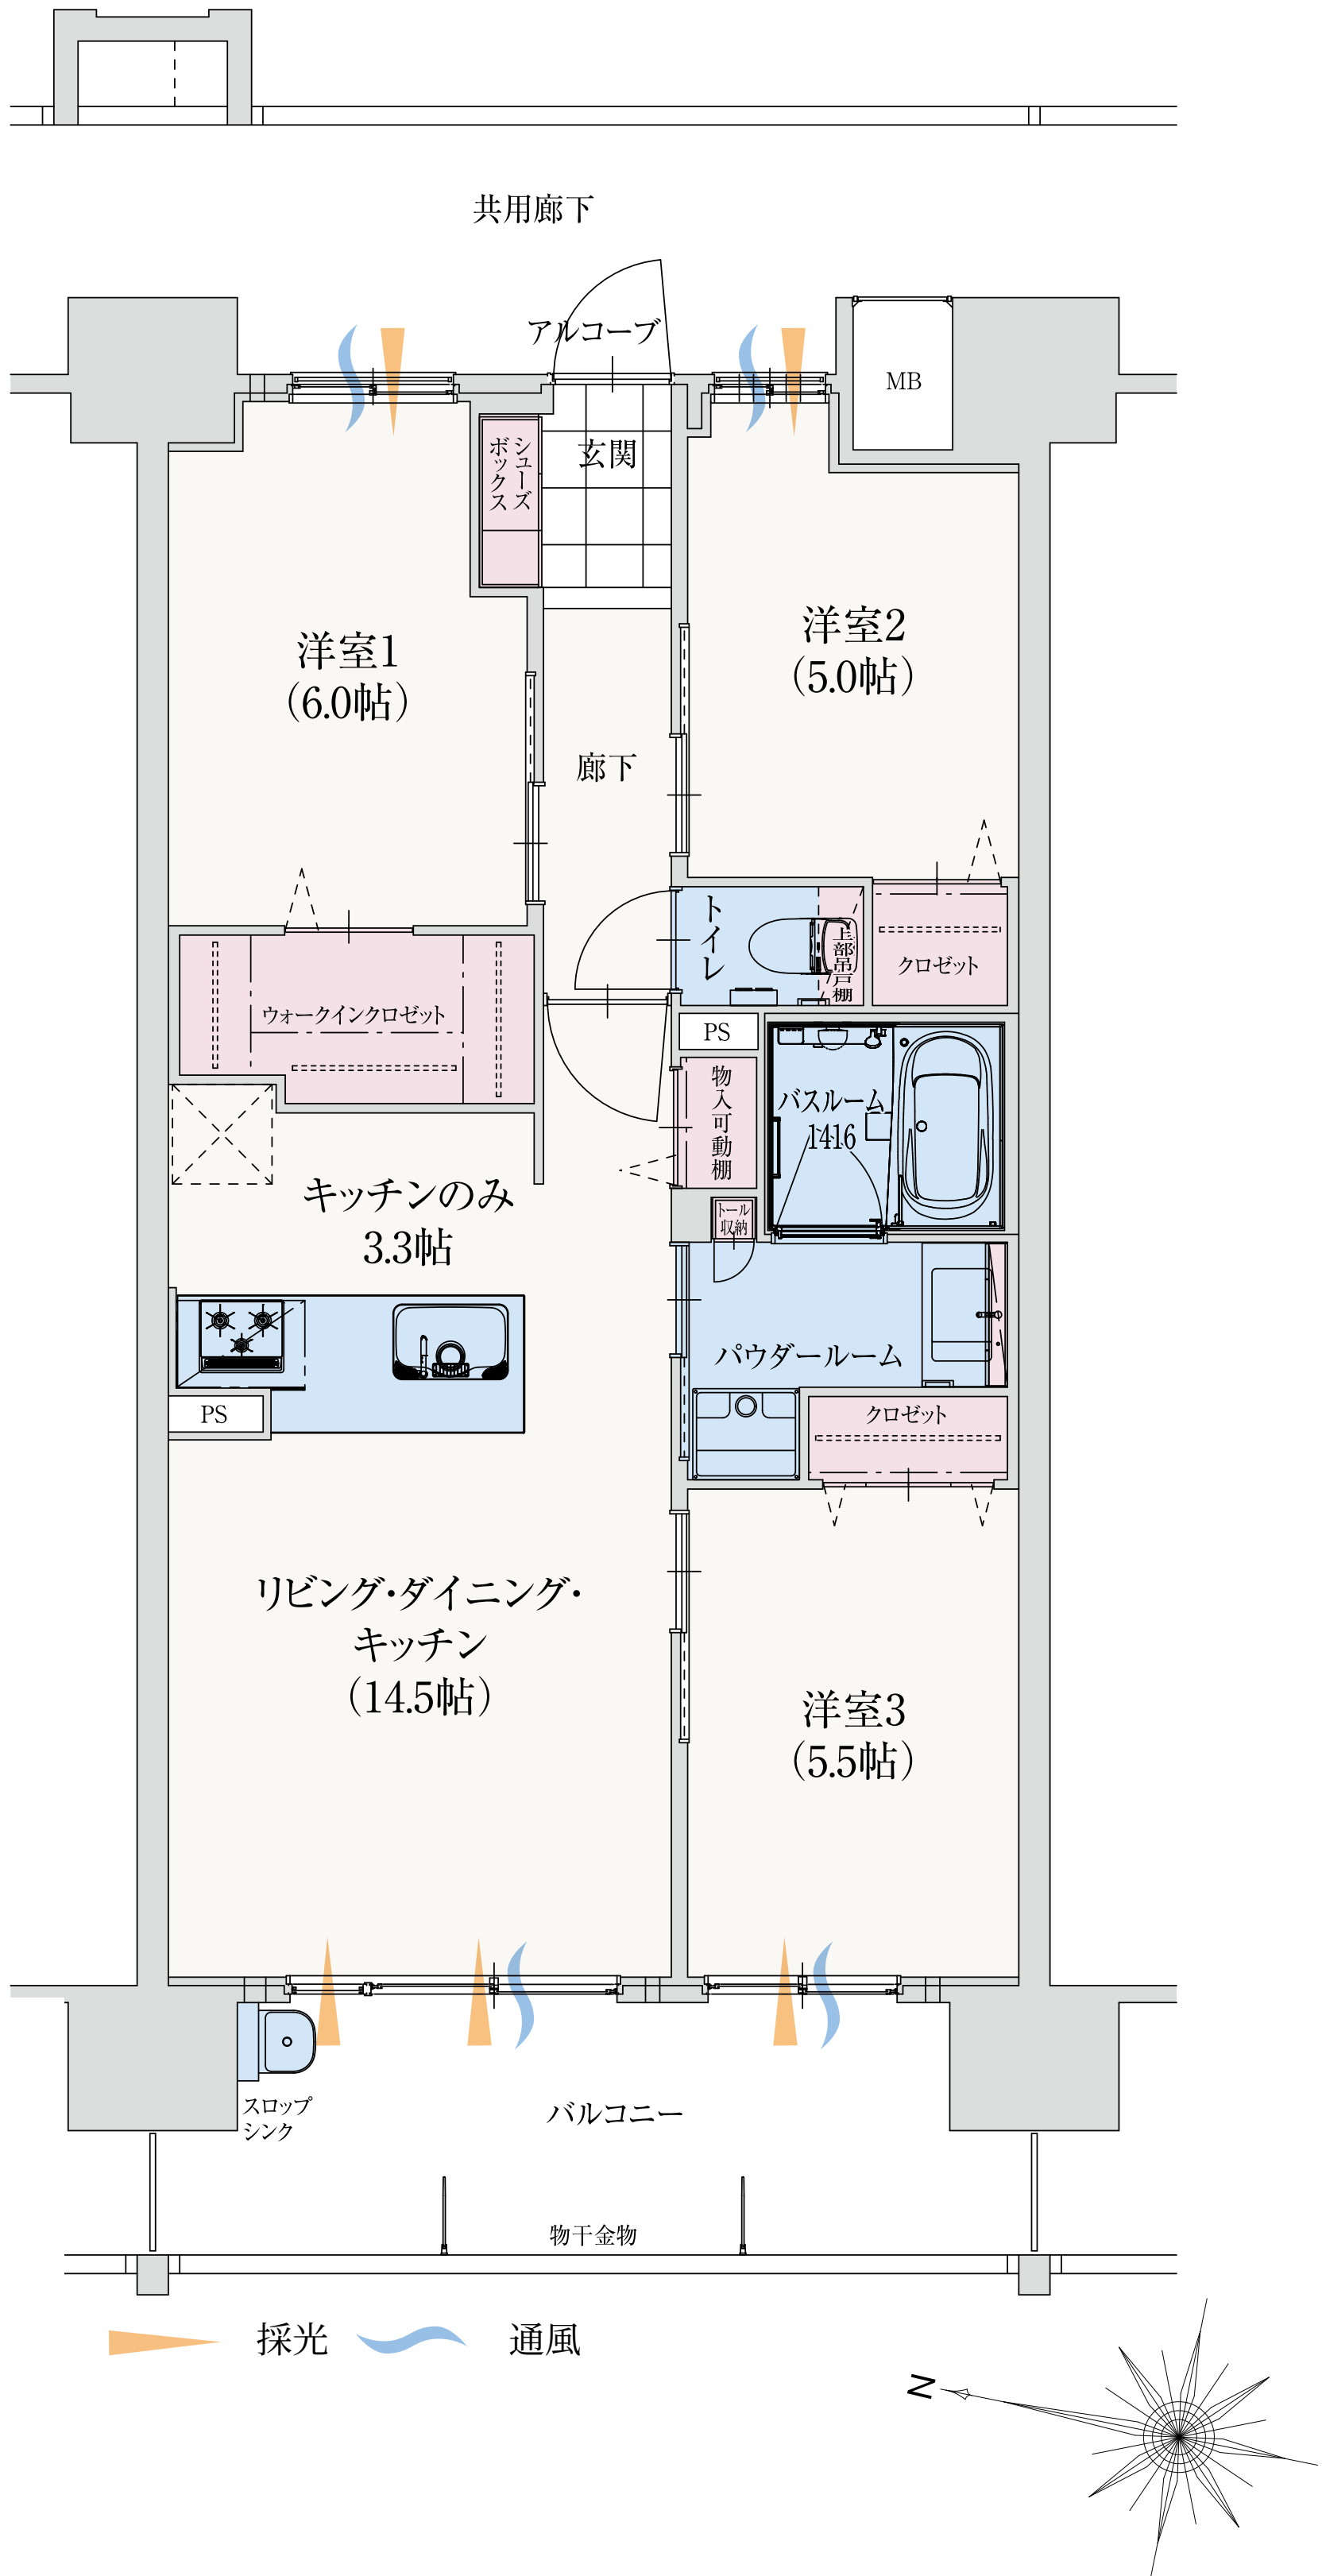

※掲載の図面は計画段階のものを描き起こしたもので行政官庁の指導または施工上の都合により、設計・設備・仕様・色調等の変更がある場合がございます。予めご了承ください。