


# A type

## 3LDK

住居専有面積……………70.30㎡(21.26坪)  
 アルコーブ面積……………3.08㎡( 0.93坪)  
 バルコニー面積……………23.70㎡( 7.16坪)  
 総面積……………97.08㎡(29.35坪)

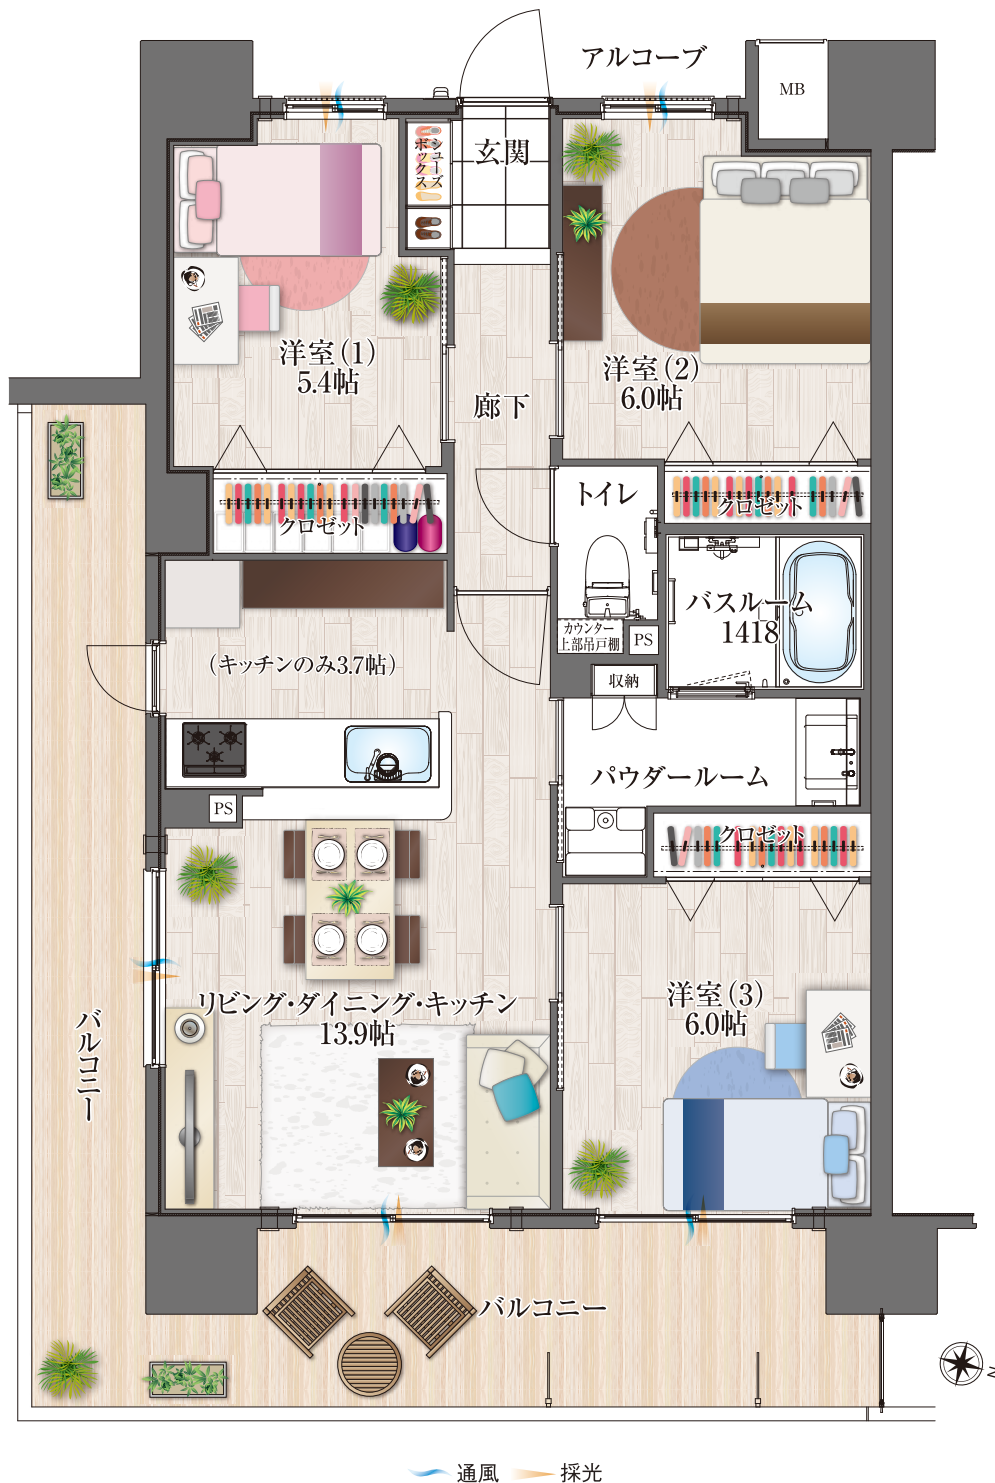

あなぶき興産 マンションギャラリー

0120-532-154

[営業時間] 10:00~18:00 [定休日] 火・水曜日(祝日除く)