


# B type

## 2LDK

住居専有面積……60.94㎡(18.43坪)  
 アルコーブ面積……2.58㎡(0.78坪)  
 バルコニー面積……10.62㎡(3.21坪)  
 総面積……74.14㎡(22.42坪)

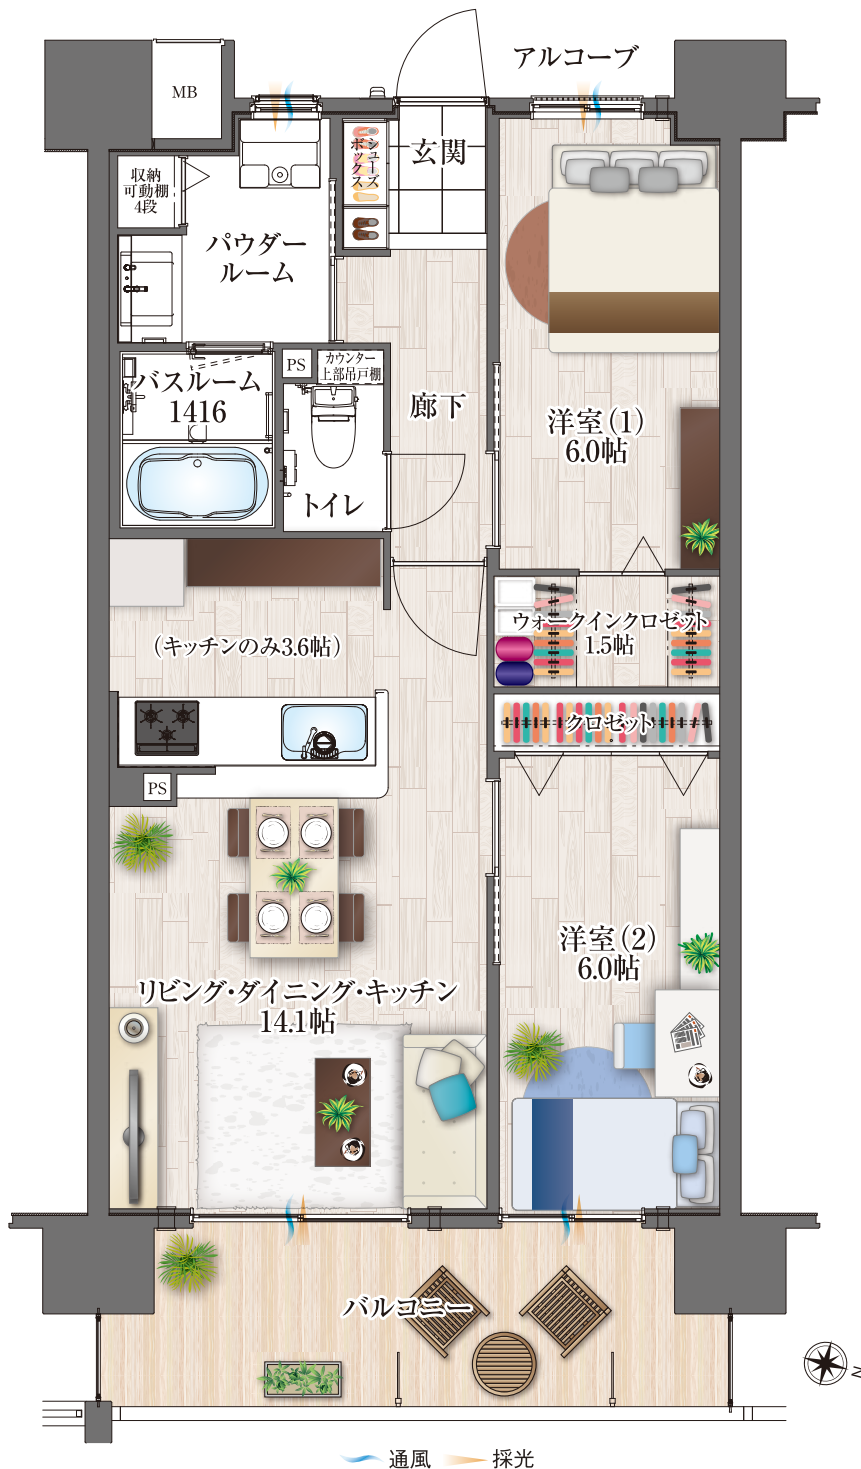

あなぶき興産 マンションギャラリー

0120-532-154

[営業時間] 10:00~18:00 [定休日] 火・水曜日(祝日除く)