


E type 1LDK

住居専有面積………52.62㎡(15.91坪)
 アルコーブ面積………2.14㎡(0.64坪)
 バルコニー面積………9.18㎡(2.77坪)
 総面積………63.94㎡(19.32坪)

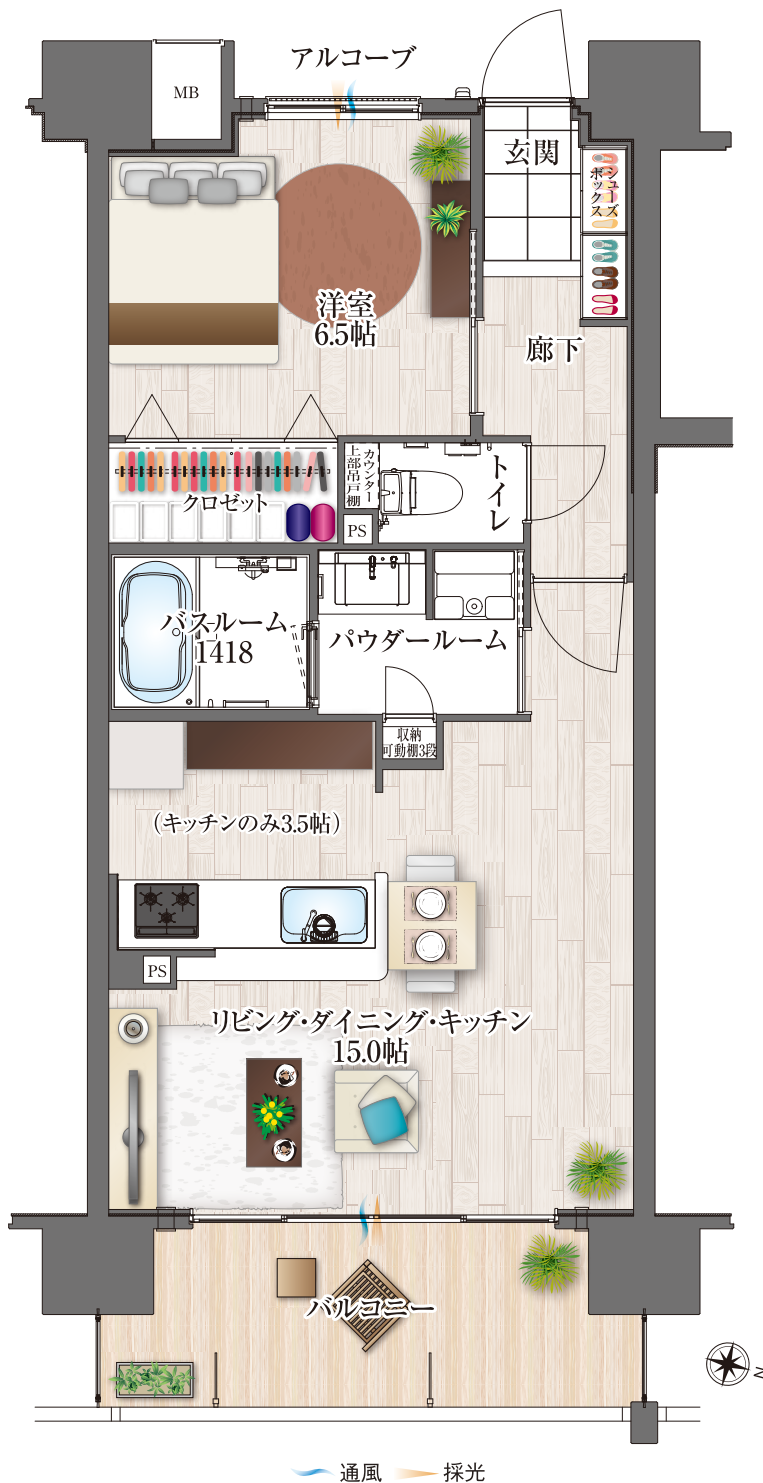

あなぶき興産 マンションギャラリー

0120-532-154

[営業時間] 10:00~18:00 [定休日] 火・水曜日(祝日除く)