

Btype

2LDK +ミタスモパウダールーム +ウォークスルークロゼット

住居専有面積 67.56㎡(20.43坪)


アルコーブ面積 2.64㎡(0.79坪)

バルコニー面積 9.07㎡(2.74坪)

総面積 79.27㎡(23.96坪)

10F	A-1001	B-1002	C-1003	D-1004	E-1005	F-1006	G-1007	H-1008	I-1009
9F	A-901	B-902	C-903	D-904	E-905	F-906	G-907	H-908	I-909
8F	A-801	B-802	C-803	D-804	E-805	F-806	G-807	H-808	I-809
7F	A-701	B-702	C-703	D-704	E-705	F-706	G-707	H-708	I-709
6F	A-601	B-602	C-603	D-604	E-605	F-606	G-607	H-608	I-609
5F	A-501	B-502	C-503	D-504	E-505	F-506	G-507	H-508	I-509
4F	A-401	B-402	C-403	D-404	E-405	F-406	G-407	H-408	I-409
3F	A-301	B-302	C-303	D-304	E-305	F-306	G-307	H-308	I-309
2F	A-201	B-202	C-203	D-204	E-205	F-206	G-207	H-208	I-209
1F	エントランス・集会室			D1-101	E1-102	F1-103	G1-104	H1-105	I1-106

※行政官庁の指導または施工上の都合により、
設計・設備・仕様・色調等の変更がある場合がございます。
予めご了承ください。

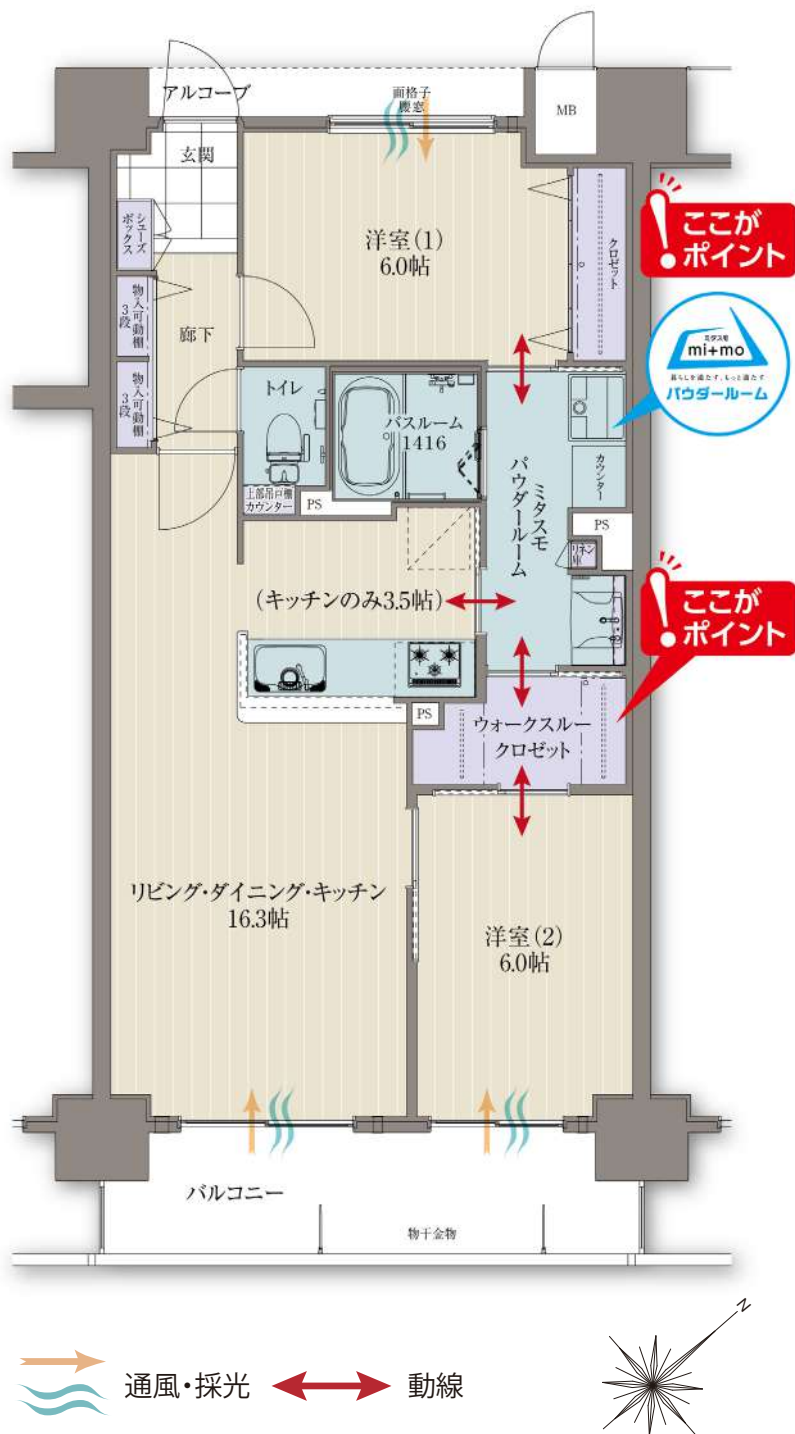

「アルファスマート草津新浜町」マンションギャラリー


0120-123-301

営業時間/10:00～18:00
 定休日/火曜日・水曜日(祝日を除く)