

D<sub>type</sub>


3LDK

住居専有面積 83.09<sub>m</sub><sup>2</sup> (25.13坪)

アルコーブ面積 5.84<sub>m</sub><sup>2</sup> (1.76坪)

バルコニー面積 15.90<sub>m</sub><sup>2</sup> (4.80坪)

総面積 104.83<sub>m</sub><sup>2</sup> (31.69坪)

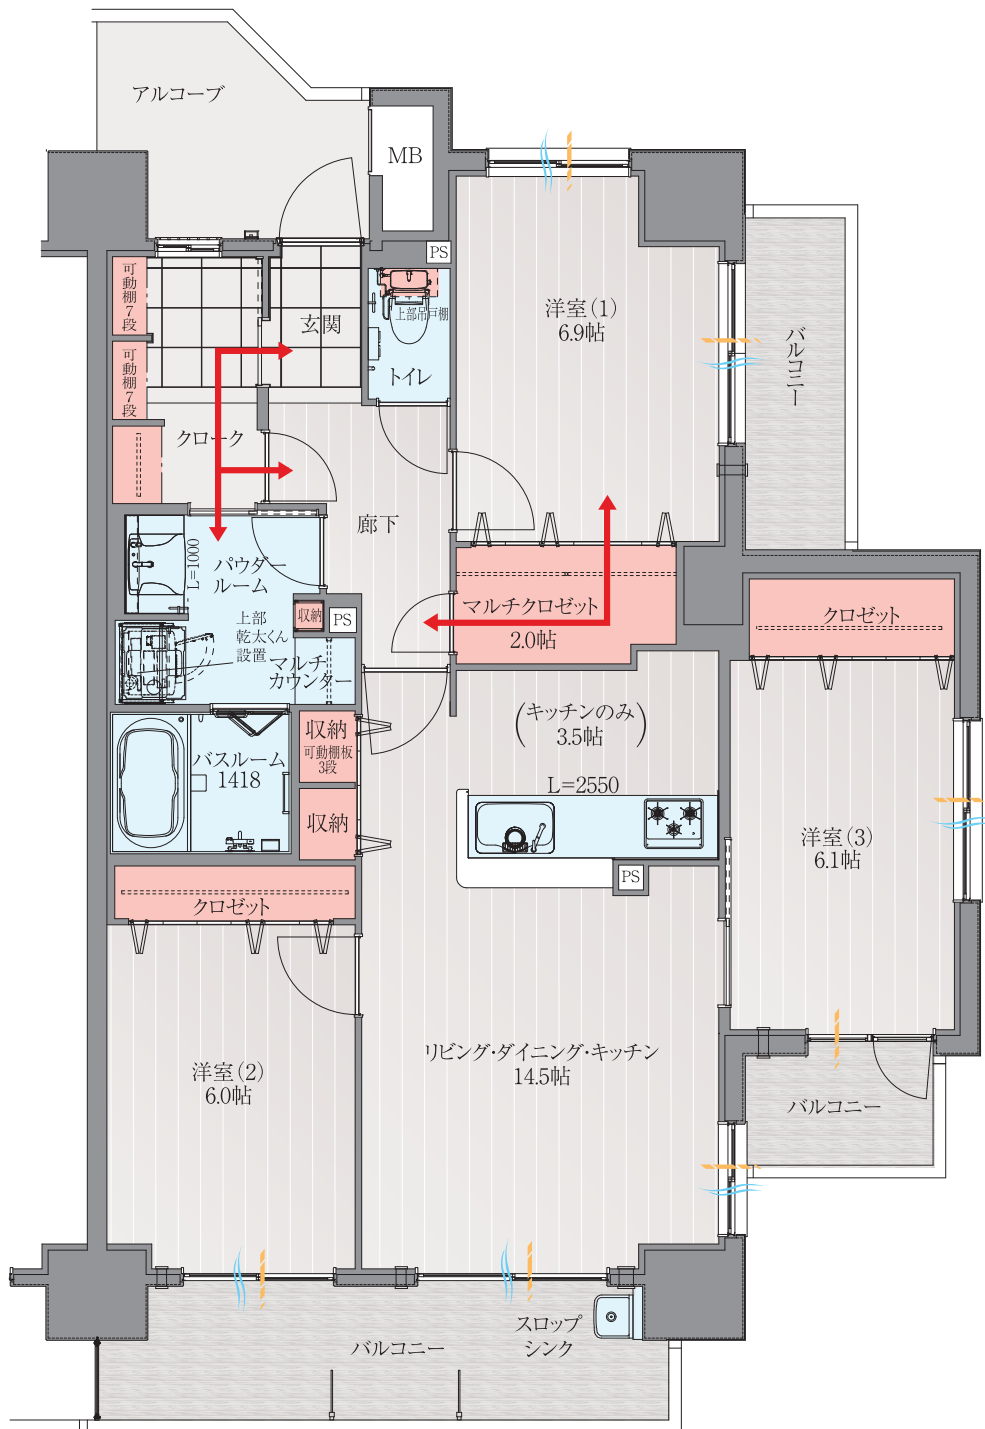

家事動線 通風 採光

