

Ctype

1LDK +マルチクロゼット +ウォークインクロゼット +シューズクロゼット

住居専有面積／ **68.50** m² (20.72坪)

アルコーブ面積／ 2.80 m² (0.84坪)

バルコニー面積／ 9.45 m² (2.85坪)

総 面 積／ **80.75** m² (24.41坪)

マルチクロゼット

2方向から出入りができ、出し入れも便利な収納スペース。あなぶき興産オリジナル仕様



ウォークインクロゼット

衣類だけではなく、バッグや帽子、大型用品や季節品などもたっぷり収納でき、衣替えいらず。

食器洗い乾燥機


除菌洗浄で頑固な汚れもすっきり。家事負担を軽減できる、ビルトインタイプの食器洗い乾燥機をご用意しております。

シューズクロゼット

ロングブーツやアウトドア用品もすっきり収まる大容量の玄関収納。外出・帰宅の際の導線もスムーズです。

※C/Gタイプ標準使用

標準プラン	メニュープラン 1 有償	メニュープラン 2 有償
2LDK +マルチクロゼット +ウォークインクロゼット +シューズクロゼット	1LDK +マルチクロゼット +ウォークインクロゼット +シューズクロゼット	2LDK +マルチクロゼット +ウォークインクロゼット +シューズクロゼット

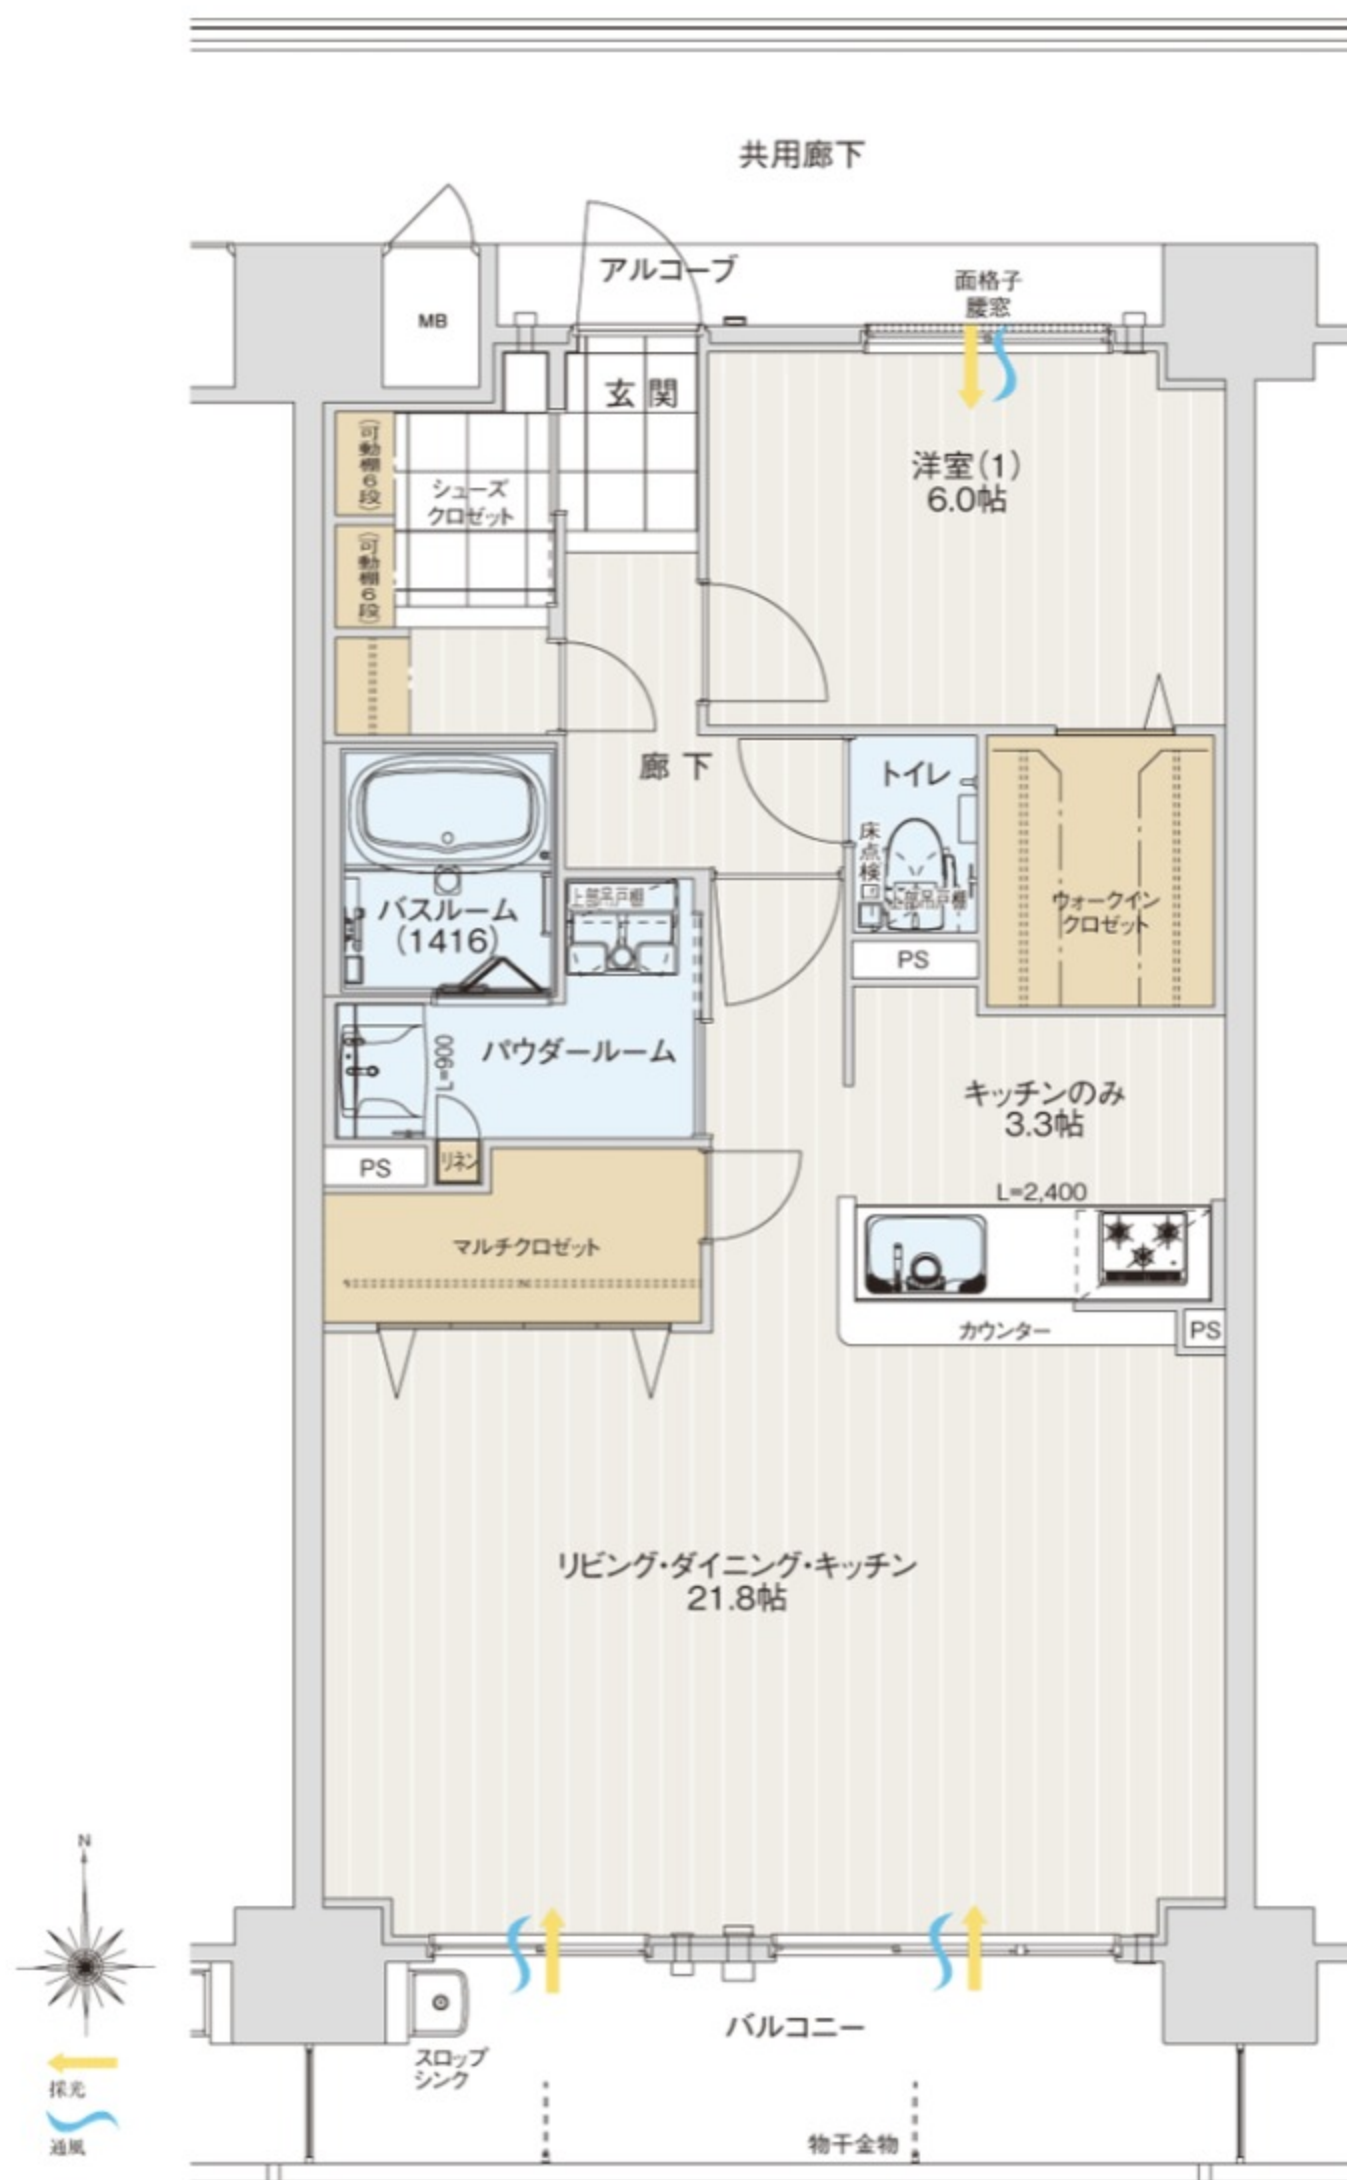

9F	901	902	903	904	905	906	907
8F	801	802	803	804	805	806	807
7F	701	702	703	704	705	706	707
6F	601	602	603	604	605	606	607
5F	501	502	503	504	505	506	507
4F	401	402	403	404	405	406	407
3F	301	302	303	304	305	306	307
2F	201	202	203	204	205	206	207
1F	エントランス	101	102	103	104	105	106