


Atype

3LDK +パントリー +ウォークインクロゼット

住居専有面積／ 76.82㎡(23.23坪)
 アルコーブ面積／ 1.48㎡(0.44坪)
 バルコニー面積／ 15.60㎡(4.71坪)

総面積／ 93.90㎡(28.38坪)

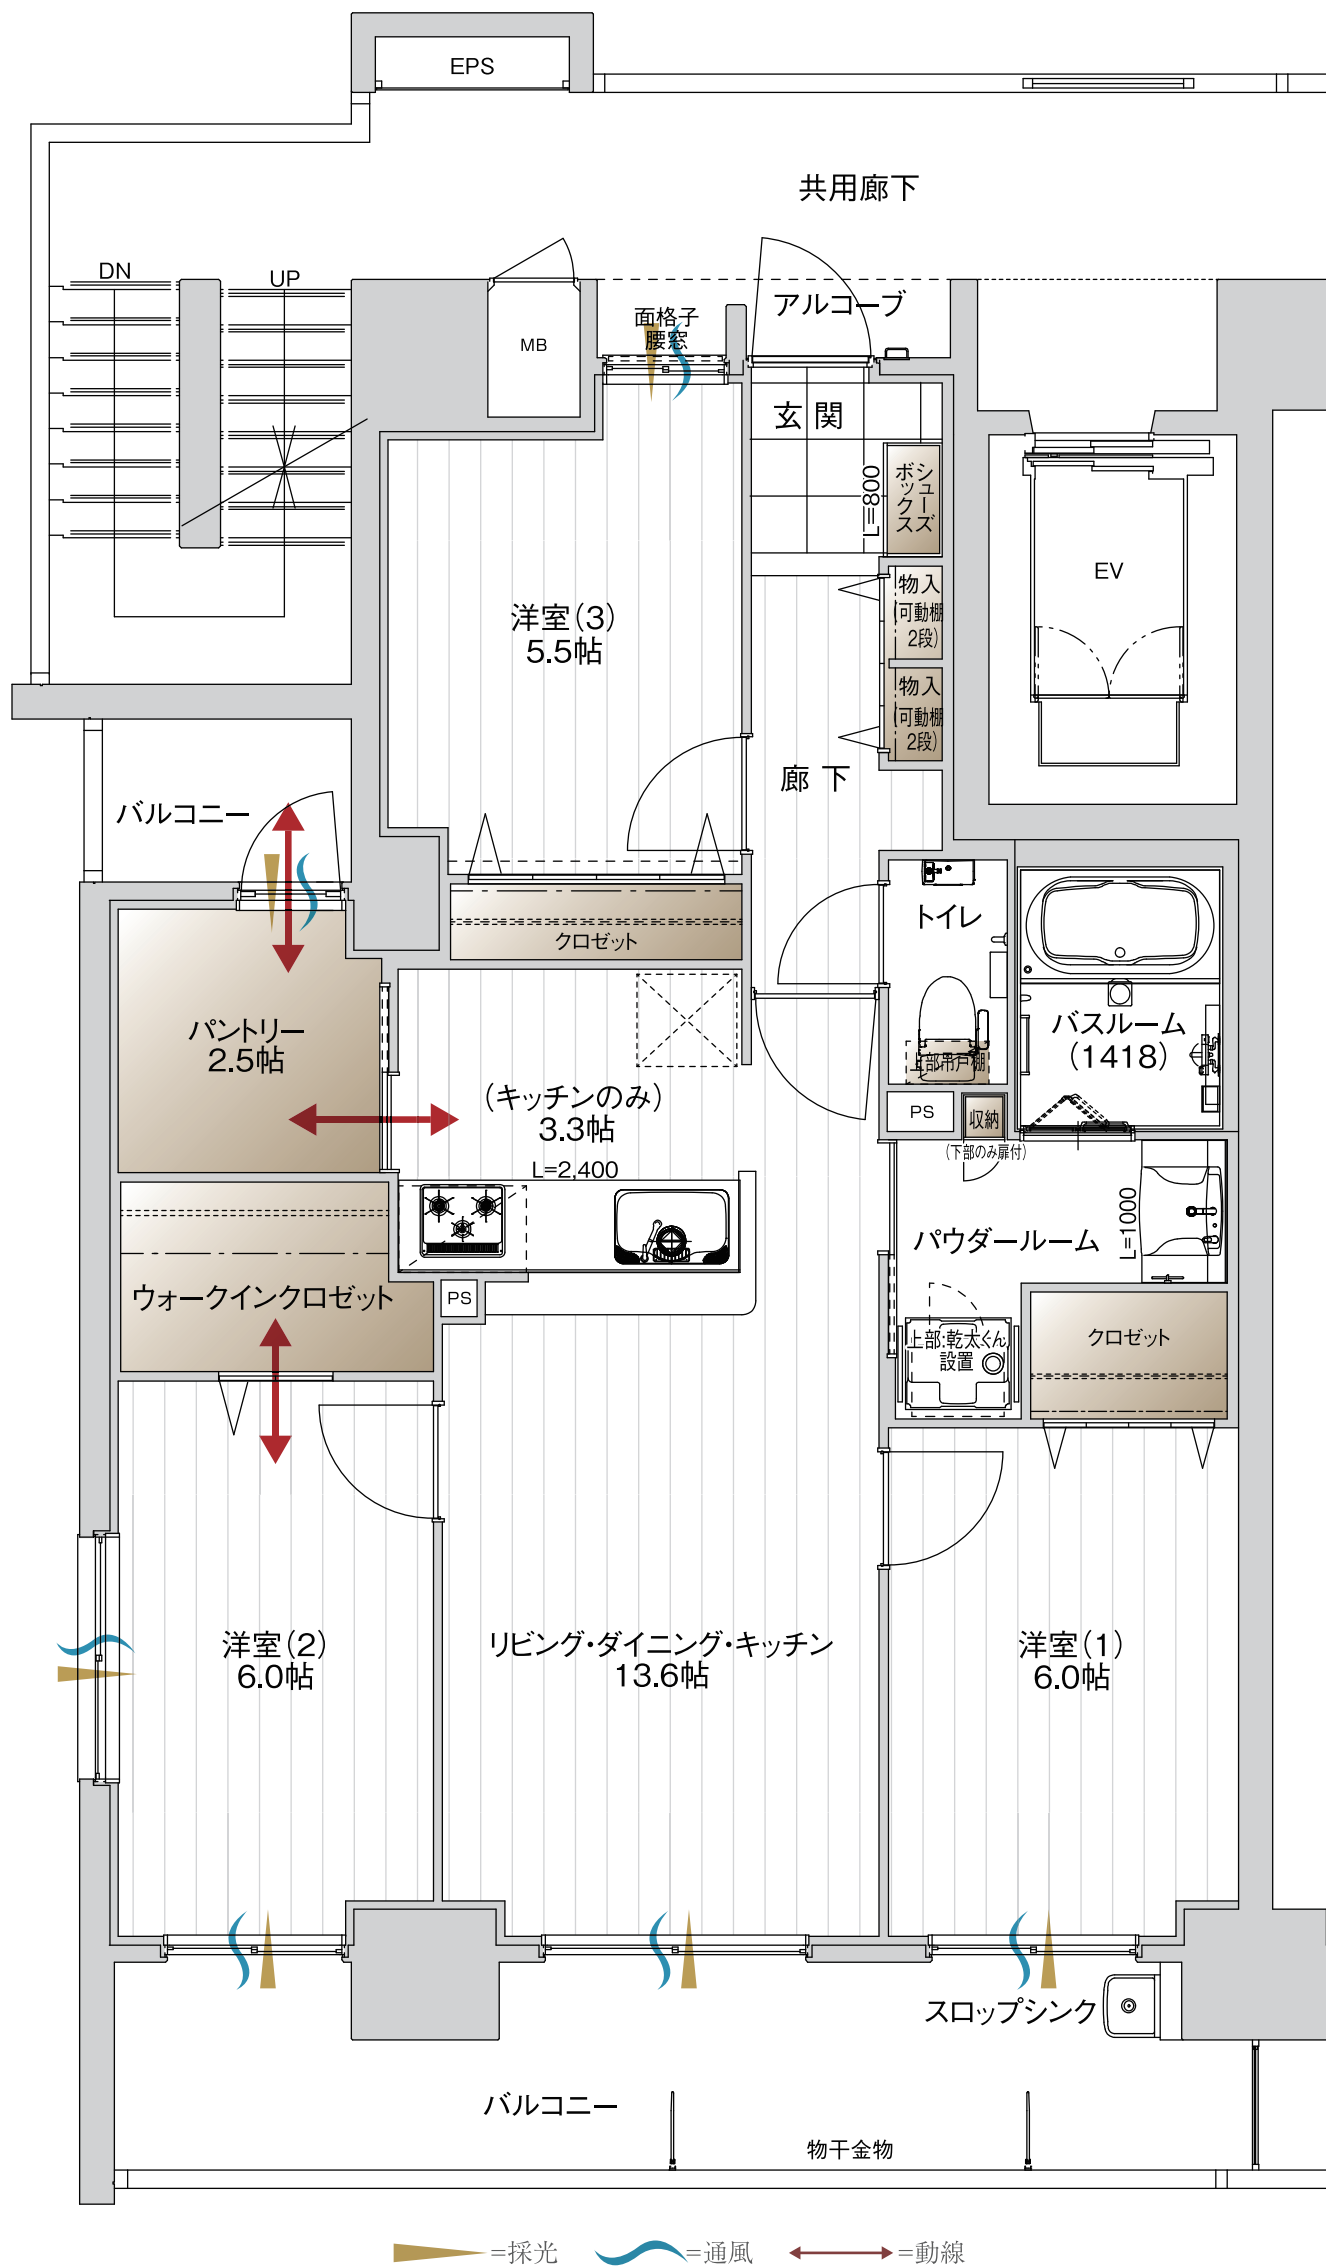

保存食などの保管庫としてキッチン横に「パントリー」を設置した快適プラン

※掲載の図面は2024年4月5日時点のもので行政官庁の指導または施工上の都合により、設計・設備・仕様・色調等の変更がある場合がございます。予めご了承ください。



アルファスマート
松島東公園
alpha smart
matsushima higashi koen

あなぶき興産マンションギャラリー



0120-503-770

□営業時間／10:00～18:00[火・水曜日定休(祝日除く)]