


D_{type} 3LDK +2マルチクロゼット

住居専有面積／ 69.20㎡ (20.93坪)
アルコーブ面積／ 2.77㎡ (0.83坪)
バルコニー面積／ 10.00㎡ (3.02坪)

総面積／ 81.97㎡ (24.78坪)

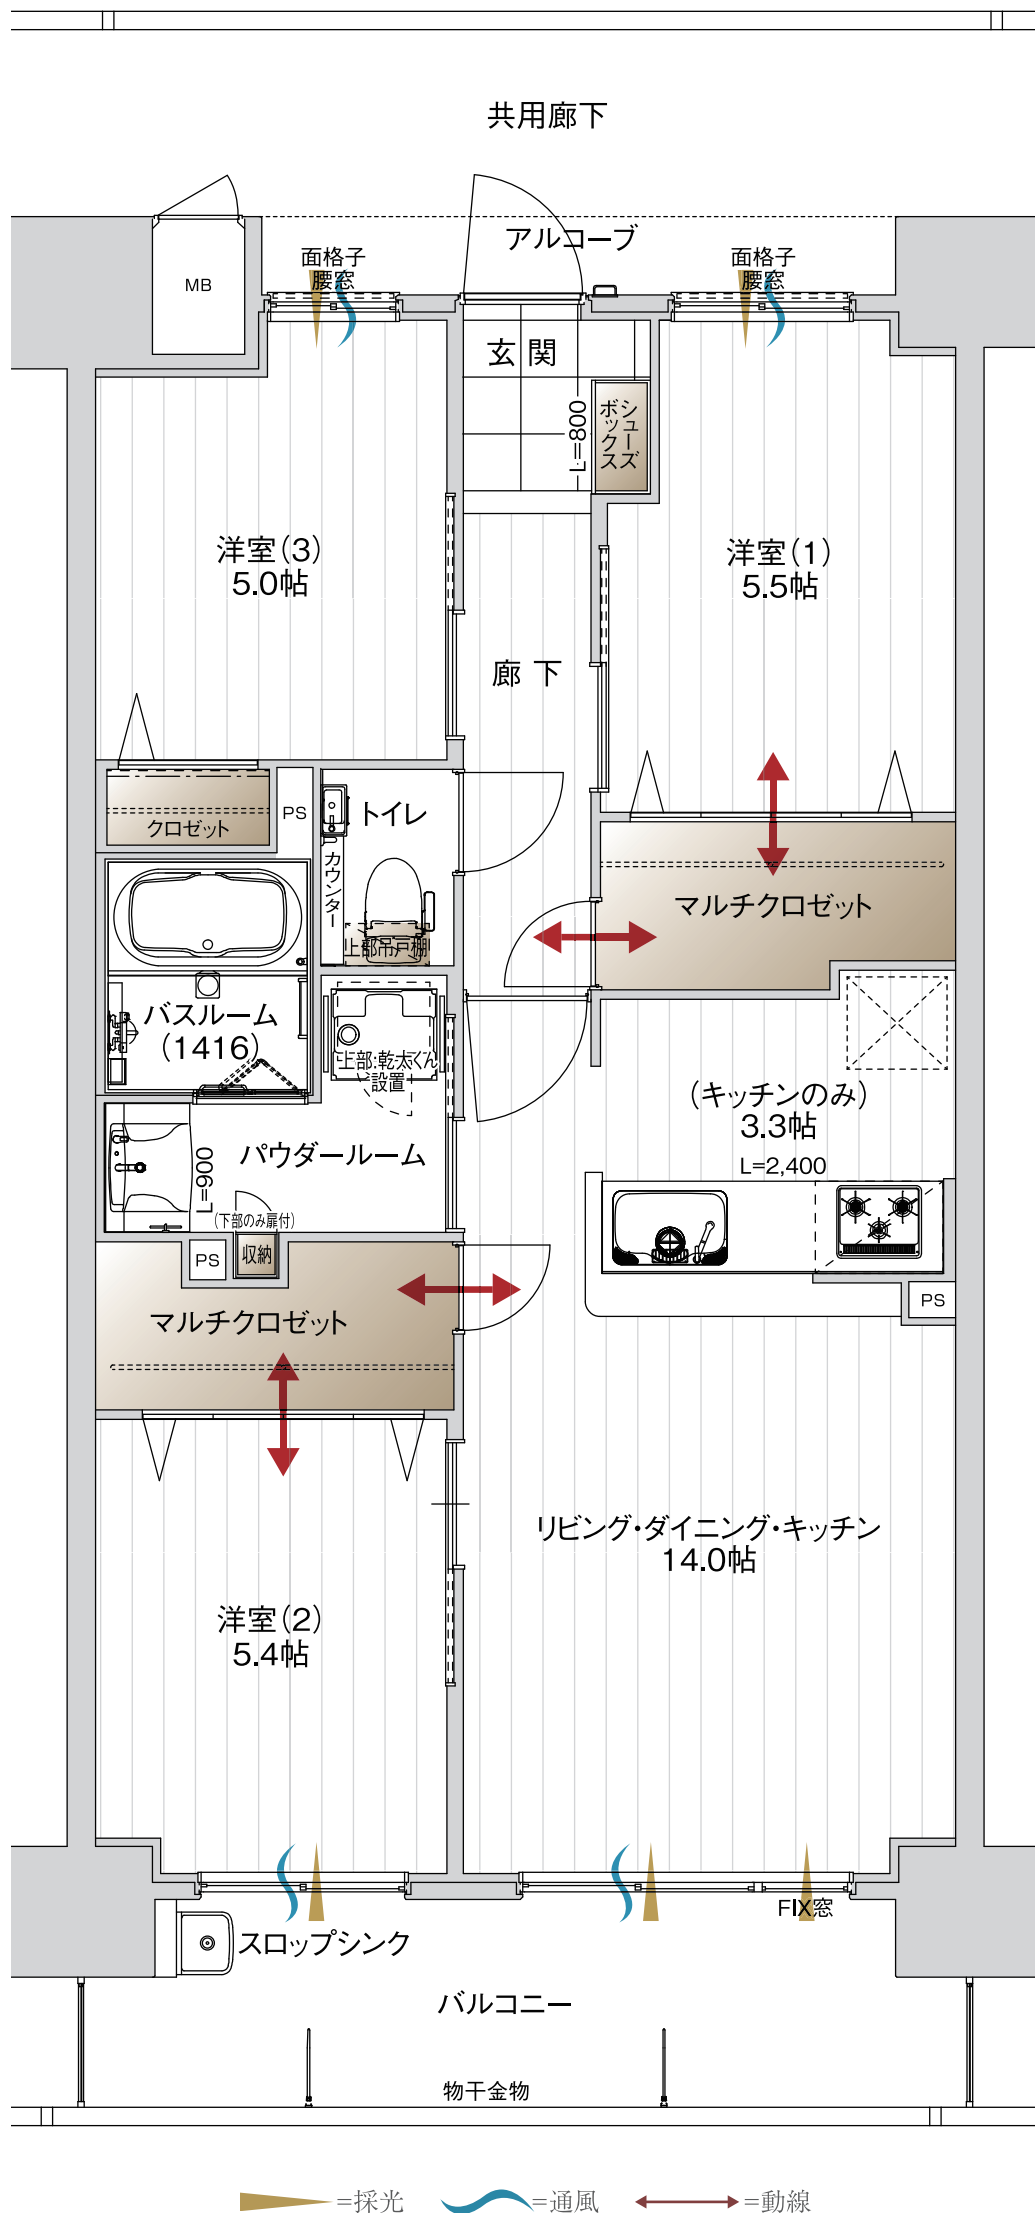

使い方自由自在「マルチクロゼット」を2か所に設置した収納力重視プラン

※掲載の図面は2024年4月5日時点のもので行政官庁の指導または施工上の都合により、設計・設備・仕様・色調等の変更がある場合がございます。予めご了承ください。