


# A type

## 3LDK

+シューズクローク  
+ウォークインクローゼット

住居専有面積 / 91.57㎡ (27.69坪)  
 アルコーブ面積 / 4.47㎡ (1.35坪)  
 バルコニー面積 / 12.60㎡ (3.81坪)  
 サービスバルコニー面積 / 4.46㎡ (1.34坪)  
 総面積 / 113.10㎡ (34.19坪)

|     |         |         |         |         |        |        |
|-----|---------|---------|---------|---------|--------|--------|
| 19F | A1-1901 | B1-1902 | C1-1903 | D1-1904 | G-1905 |        |
| 18F | A-1801  | B-1802  | C-1803  | D-1804  | E-1805 | F-1806 |
| 17F | A-1701  | B-1702  | C-1703  | D-1704  | E-1705 | F-1706 |
| 16F | A-1601  | B-1602  | C-1603  | D-1604  | E-1605 | F-1606 |
| 15F | A-1501  | B-1502  | C-1503  | D-1504  | E-1505 | F-1506 |
| 14F | A-1401  | B-1402  | C-1403  | D-1404  | E-1405 | F-1406 |
| 13F | A-1301  | B-1302  | C-1303  | D-1304  | E-1305 | F-1306 |
| 12F | A-1201  | B-1202  | C-1203  | D-1204  | E-1205 | F-1206 |
| 11F | A-1101  | B-1102  | C-1103  | D-1104  | E-1105 | F-1106 |
| 10F | A-1001  | B-1002  | C-1003  | D-1004  | E-1005 | F-1006 |
| 9F  | A-901   | B-902   | C-903   | D-904   | E-905  | F-906  |
| 8F  | A-801   | B-802   | C-803   | D-804   | E-805  | F-806  |
| 7F  | A-701   | B-702   | C-703   | D-704   | E-705  | F-706  |
| 6F  | A-601   | B-602   | C-603   | D-604   | E-605  | F-606  |
| 5F  | A-501   | B-502   | C-503   | D-504   | E-505  | F-506  |
| 4F  | A-401   | B-402   | C-403   | D-404   | E-405  | F-406  |
| 3F  | A-301   | B-302   | C-303   | D-304   | E-305  | F-306  |
| 2F  | 自転車置場   |         |         |         |        | ラウンジ   |
| 1F  | 店舗      | 店舗      | 店舗      |         |        |        |

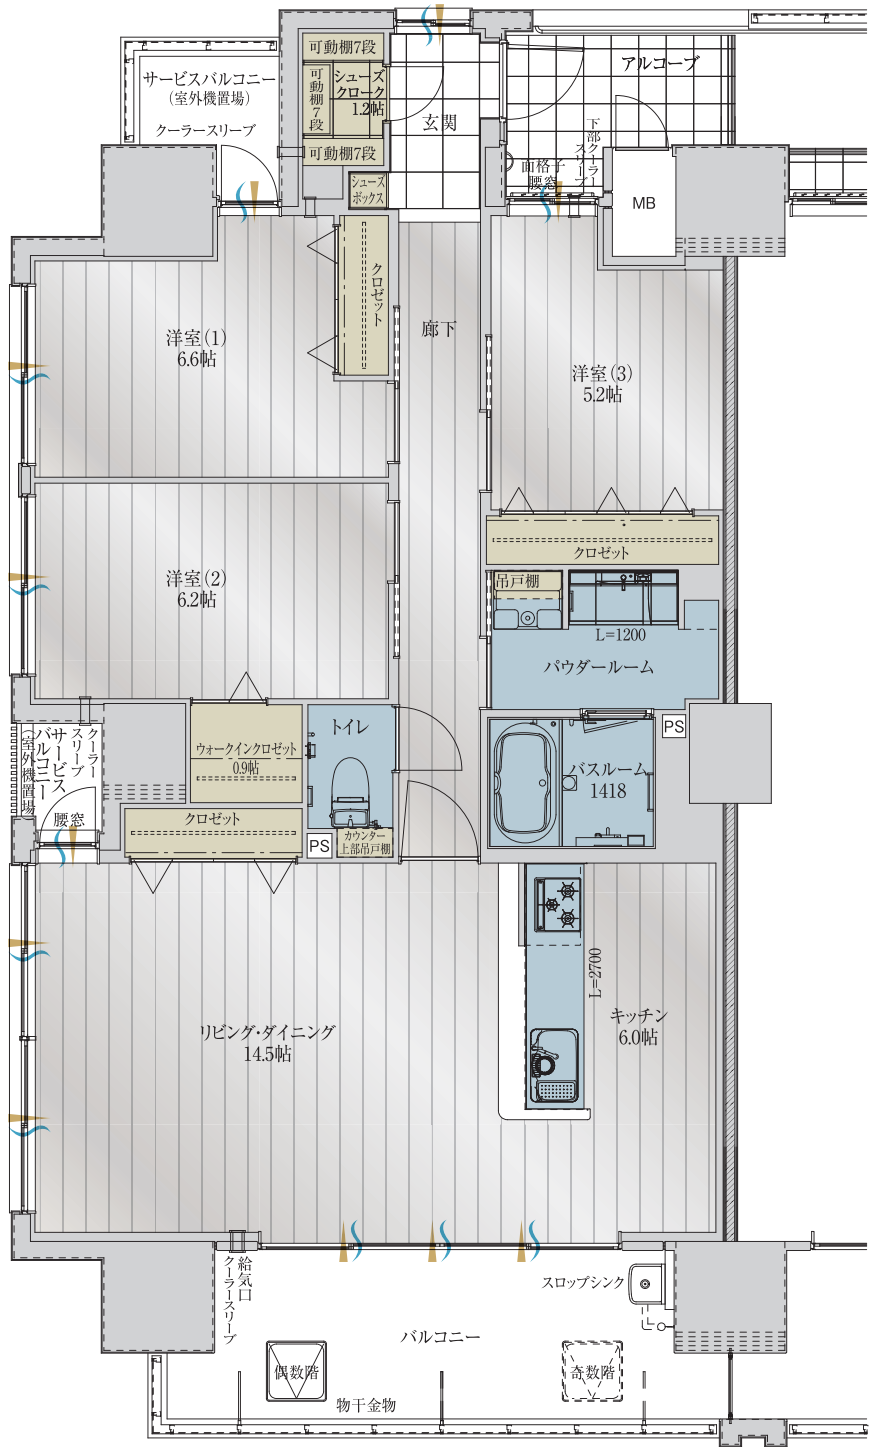

※掲載の図面はデータ（2021年6月7日時点）を基に描き起こしたものです。  
 行政の指導または施工上の都合により仕様変更する場合がございます。予めご了承ください。