

B1 type


2LDK

+トランクルーム
+ウォークインクローゼット

住居専有面積 / 63.32㎡ (19.15坪)
 アルコーブ面積 / 1.87㎡ (0.56坪)
 バルコニー面積 / 11.20㎡ (3.38坪)
 トランクルーム面積 / 1.02㎡ (0.30坪)

総面積 / 77.41㎡ (23.39坪)

19F	A1-1901	B1-1902	C1-1903	D1-1904	G-1905	
18F	A-1801	B-1802	C-1803	D-1804	E-1805	F-1806
17F	A-1701	B-1702	C-1703	D-1704	E-1705	F-1706
16F	A-1601	B-1602	C-1603	D-1604	E-1605	F-1606
15F	A-1501	B-1502	C-1503	D-1504	E-1505	F-1506
14F	A-1401	B-1402	C-1403	D-1404	E-1405	F-1406
13F	A-1301	B-1302	C-1303	D-1304	E-1305	F-1306
12F	A-1201	B-1202	C-1203	D-1204	E-1205	F-1206
11F	A-1101	B-1102	C-1103	D-1104	E-1105	F-1106
10F	A-1001	B-1002	C-1003	D-1004	E-1005	F-1006
9F	A-901	B-902	C-903	D-904	E-905	F-906
8F	A-801	B-802	C-803	D-804	E-805	F-806
7F	A-701	B-702	C-703	D-704	E-705	F-706
6F	A-601	B-602	C-603	D-604	E-605	F-606
5F	A-501	B-502	C-503	D-504	E-505	F-506
4F	A-401	B-402	C-403	D-404	E-405	F-406
3F	A-301	B-302	C-303	D-304	E-305	F-306
2F	自転車置場					ラウンジ
1F	店舗	店舗	店舗			

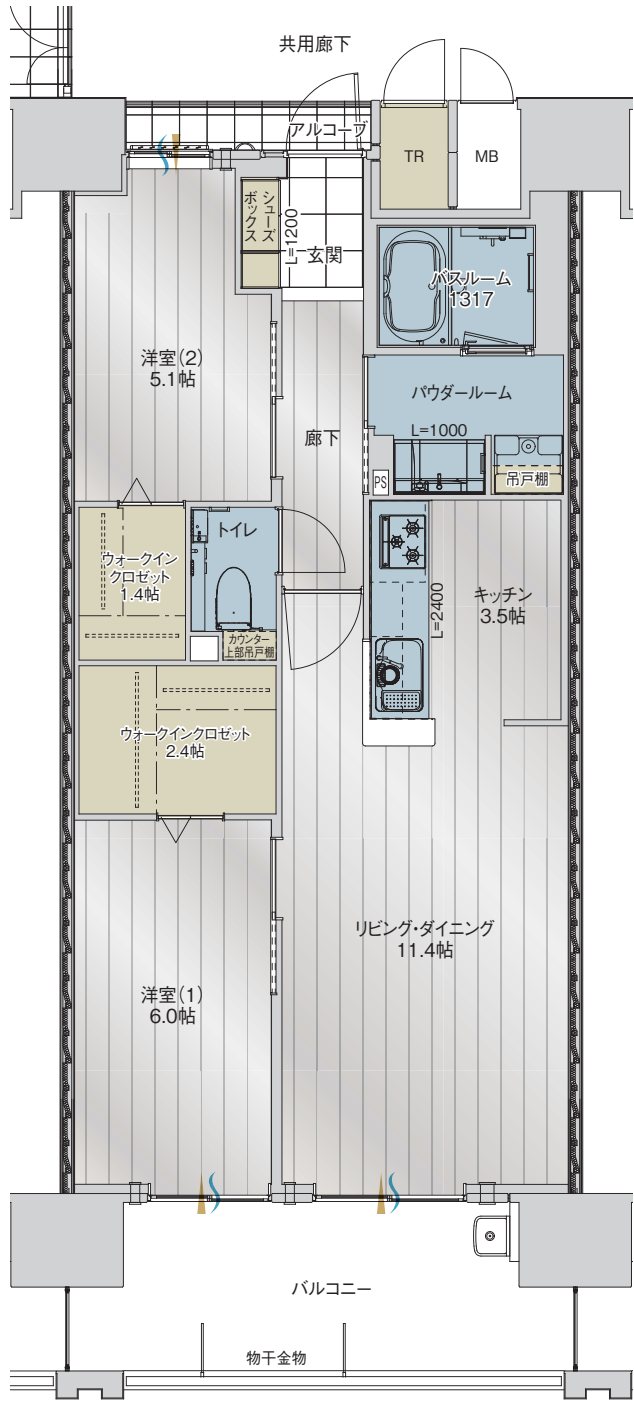

※掲載の図面はデータ（2021年6月7日時点）を基に描き起こしたものです。
 行政の指導または施工上の都合により仕様変更する場合がございます。予めご了承ください。



アルファステイツ
 南新町タワーレジデンス
 alpha states
 minamishinmachi tower residence