

# F type


## 3LDK

+トランクルーム  
+ミタスモパウダールーム

住居専有面積 / 80.39㎡ (24.31坪)  
 アルコーブ面積 / 4.01㎡ (1.21坪)  
 バルコニー面積 / 19.05㎡ (5.76坪)  
 サービスバルコニー面積 / 3.57㎡ (1.07坪)  
 トランクルーム面積 / 0.54㎡ (0.16坪)

総面積 / 107.56㎡ (32.51坪)

	A1-1901	B1-1902	C1-1903	D1-1904	G-1905
19F	A-1801	B-1802	C-1803	D-1804	E-1805 F-1806
18F	A-1701	B-1702	C-1703	D-1704	E-1705 F-1706
17F	A-1601	B-1602	C-1603	D-1604	E-1605 F-1606
16F	A-1501	B-1502	C-1503	D-1504	E-1505 F-1506
15F	A-1401	B-1402	C-1403	D-1404	E-1405 F-1406
14F	A-1301	B-1302	C-1303	D-1304	E-1305 F-1306
13F	A-1201	B-1202	C-1203	D-1204	E-1205 F-1206
12F	A-1101	B-1102	C-1103	D-1104	E-1105 F-1106
11F	A-1001	B-1002	C-1003	D-1004	E-1005 F-1006
10F	A-901	B-902	C-903	D-904	E-905 F-906
9F	A-801	B-802	C-803	D-804	E-805 F-806
8F	A-701	B-702	C-703	D-704	E-705 F-706
7F	A-601	B-602	C-603	D-604	E-605 F-606
6F	A-501	B-502	C-503	D-504	E-505 F-506
5F	A-401	B-402	C-403	D-404	E-405 F-406
4F	A-301	B-302	C-303	D-304	E-305 F-306
3F	自転車置場				ラウンジ
2F	店舗	店舗	店舗		
1F	店舗	店舗	店舗		

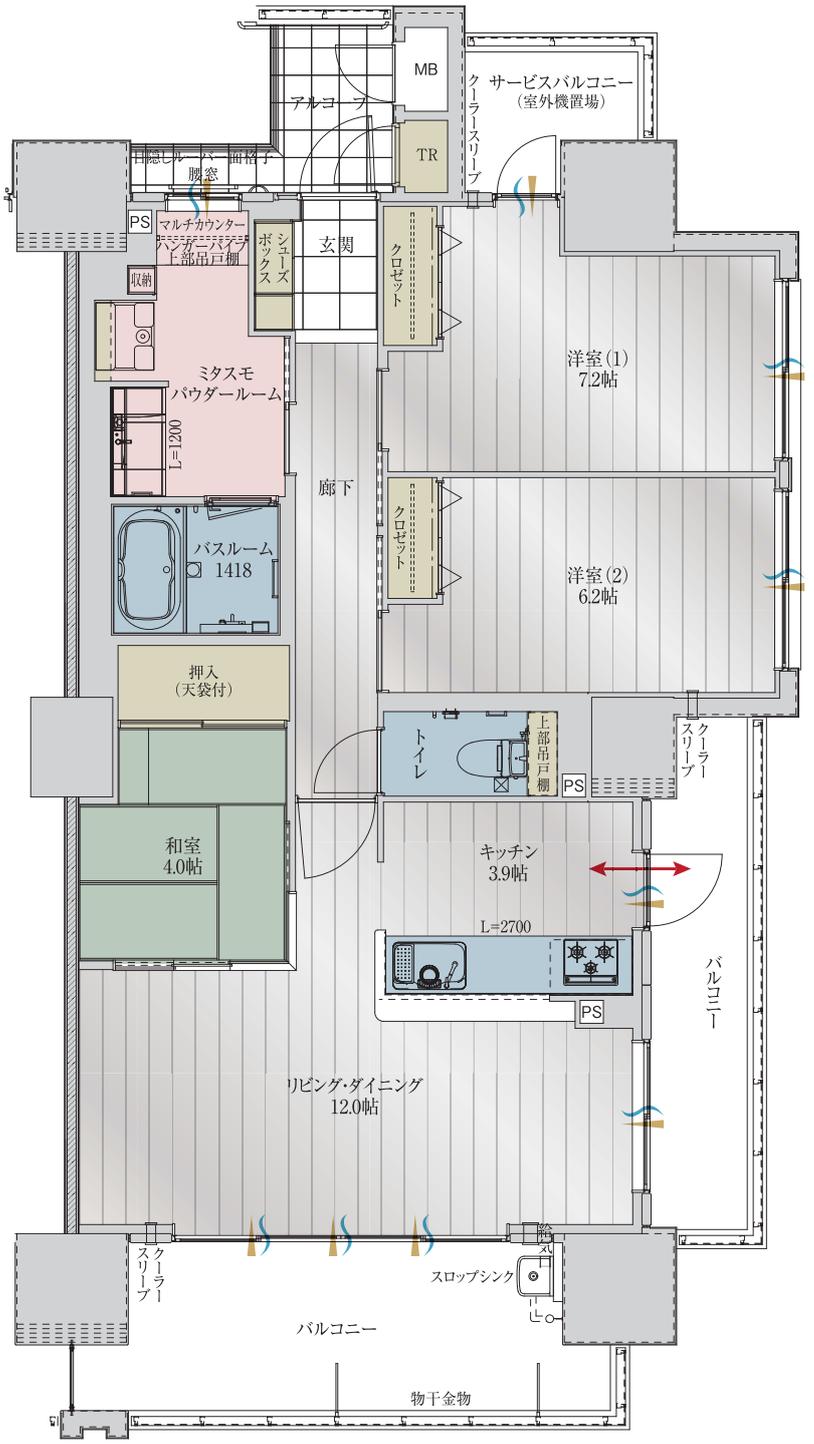

※掲載の図面はデータ（2021年6月7日時点）を基に描き起こしたものです。  
 行政の指導または施工上の都合により仕様変更する場合がございます。予めご了承ください。