


Ctype 3LDK + 2マルチクロゼット

- 住居専有面積 68.80㎡(20.81坪)
- アルコーブ面積 2.77㎡(0.84坪)
- バルコニー面積 10.08㎡(3.05坪)
- 総面積 81.65㎡(24.70坪)

10F	A-1001	B-1002	C-1003	D-1004	E-1005	F-1006
9F	A-901	B-902	C-903	D-904	E-905	F-906
8F	A-801	B-802	C-803	D-804	E-805	F-806
7F	A-701	B-702	C-703	D-704	E-705	F-706
6F	A-601	B-602	C-603	D-604	E-605	F-606
5F	A-501	B-502	C-503	D-504	E-505	F-506
4F	A-401	B-402	C-403	D-404	E-405	F-406
3F	A-301	B-302	C-303	D-304	E-305	F-306
2F	A-201	B-202	C-203	D-204	E-205	F-206
1F	エントランス	駐車場	駐車場	駐車場	駐車場	駐車場

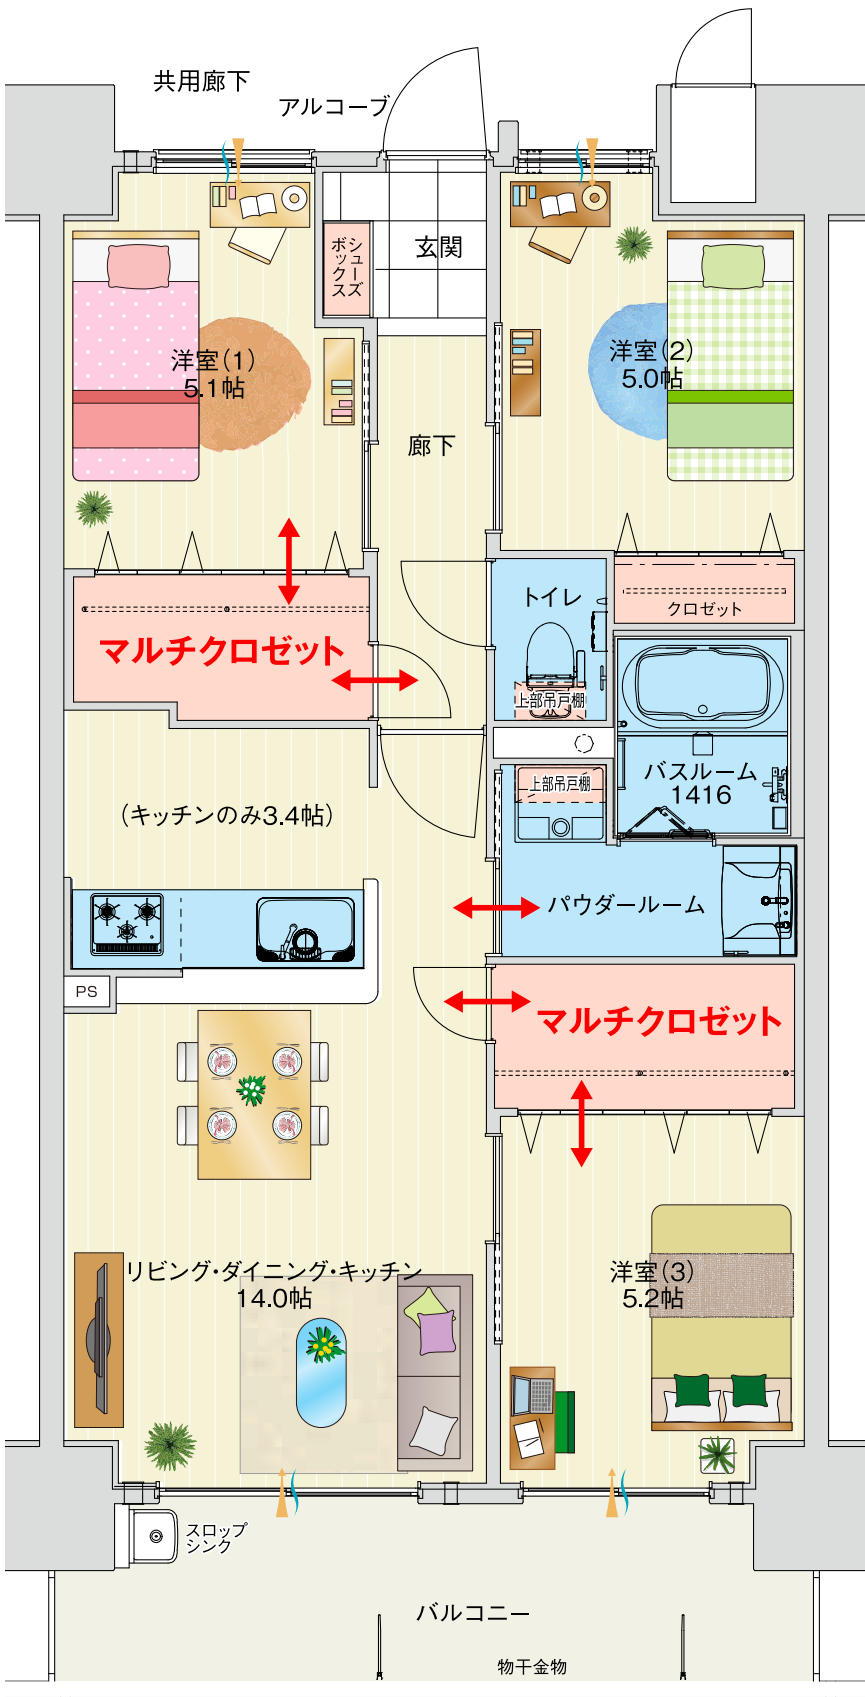

※行政官庁の指導または施工上の都合により、設計・設備・仕様・色調等の変更がある場合がございます。予めご了承ください。