

B type

2LDK

+選べるクロゼット

住居専有面積

62.63 m² (18.94坪)

□アルコーブ面積 / 1.68m² (0.50坪)


□バルコニー面積 / 9.45m² (2.85坪)

■合計面積 / 73.76m² (22.29坪)

← 採光 通風

■ 収納 ■ 水回り

※図面は行政官庁の指導または施工上の都合により、
設備・設計・仕様・色調等の変更がある場合が
ございます。予めご了承ください。

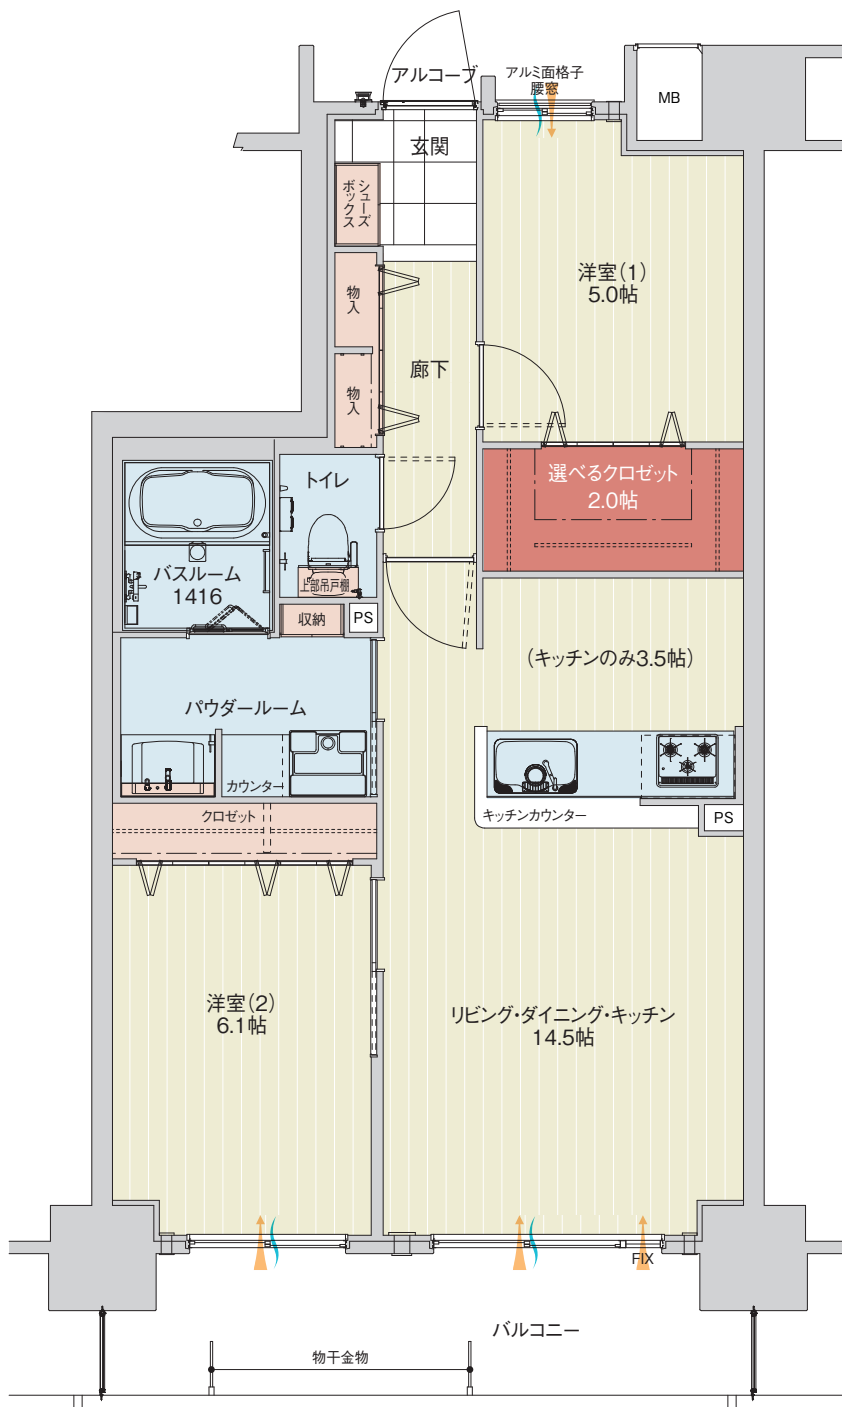

あなぶき興産マンションギャラリー



0120-653-154

営業時間 / 10:00 ~ 18:00

定休日 / 火・水曜日 (祝日除く)