

D type

3LDK

+選べるクロゼット



住居専有面積

68.88 m² (20.83坪)

- アルコーブ面積 / 2.81m² (0.85坪)
- バルコニー面積 / 9.45m² (2.85坪)
- 合計面積 / 81.14m² (24.53坪)



※図面は行政官庁の指導または施工上の都合により、設備・設計・仕様・色調等の変更がある場合がございます。予めご了承ください。

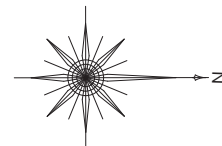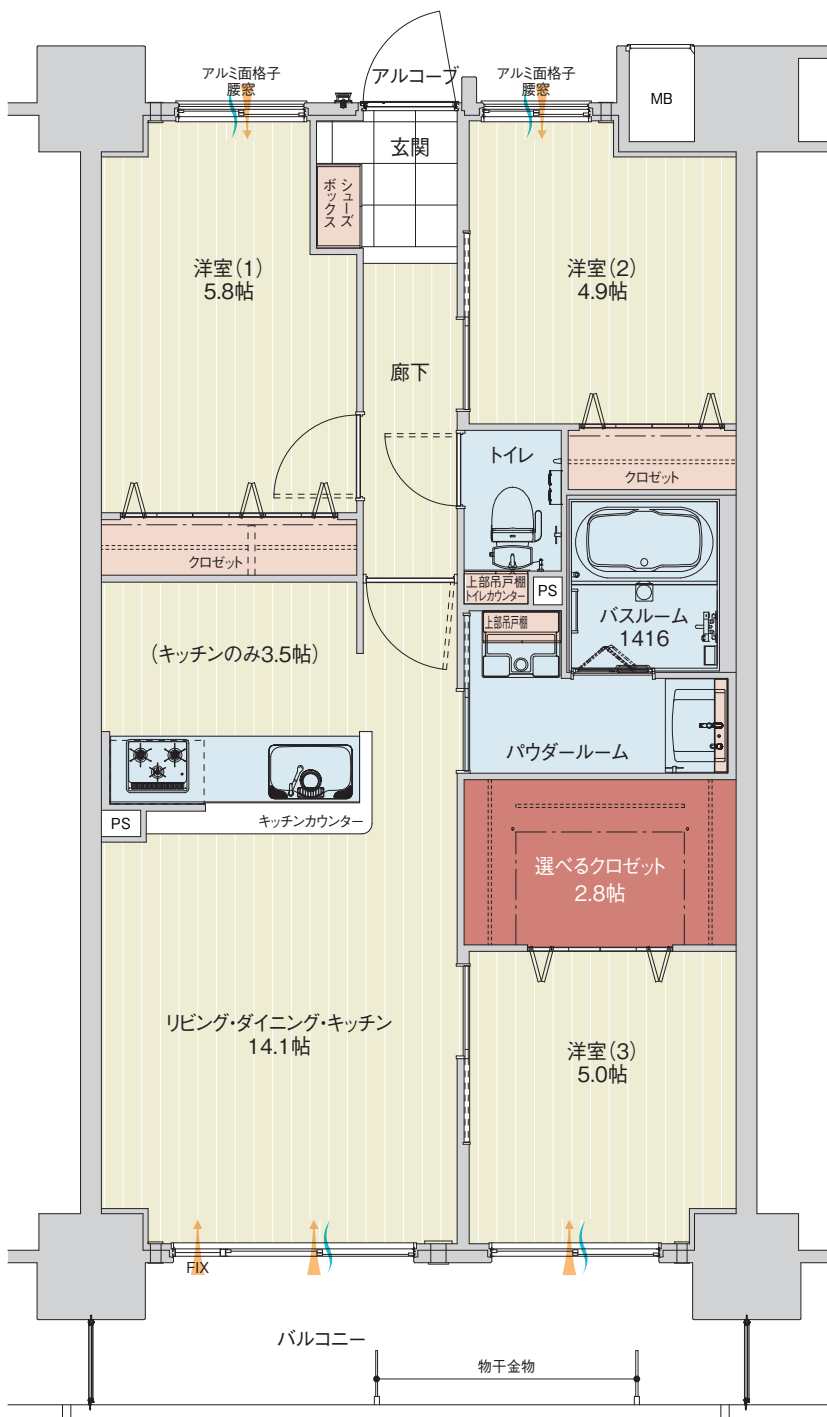

あなぶき興産マンションギャラリー



0120-653-154

営業時間 / 10:00 ~ 18:00

定休日 / 火・水曜日 (祝日除く)