

# E type | 2LDK

## MENU PLAN 1



住居専有面積

68.88 m<sup>2</sup> (20.83坪)

- アルコーブ面積 / 2.81m<sup>2</sup> (0.85坪)
- バルコニー面積 / 9.45m<sup>2</sup> (2.85坪)
- 合計面積 / 81.14m<sup>2</sup> (24.53坪)



※図面は行政官庁の指導または施工上の都合により、設備・設計・仕様・色調等の変更がある場合がございます。予めご了承ください。

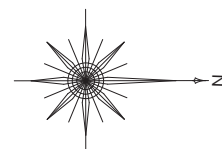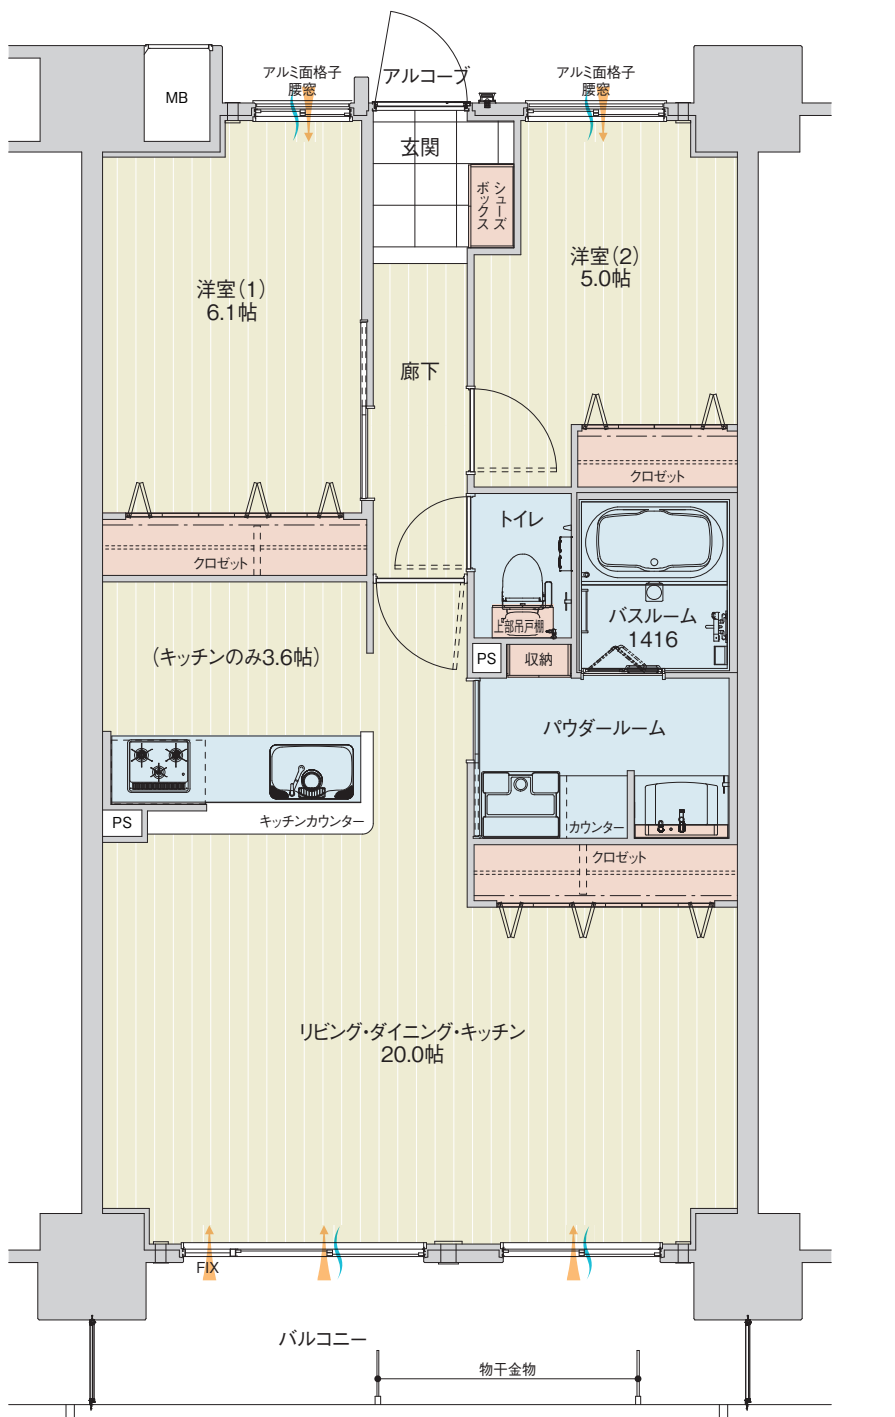

あなぶき興産マンションギャラリー



0120-653-154

営業時間 / 10:00 ~ 18:00

定休日 / 火・水曜日 (祝日除く)