




3LDK + 選べるクロゼット

住居専有面積

72.32㎡ (21.87坪)

アルコーブ面積 — 1.80㎡ (0.54坪)
バルコニー面積 — 10.80㎡ (3.26坪)

室外機置場 — 1.40㎡ (0.42坪)
総面積 — 86.32㎡ (26.09坪)

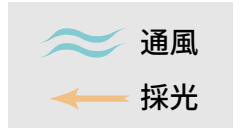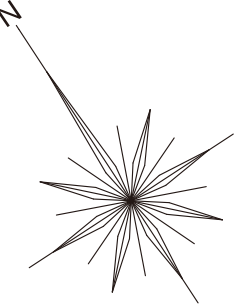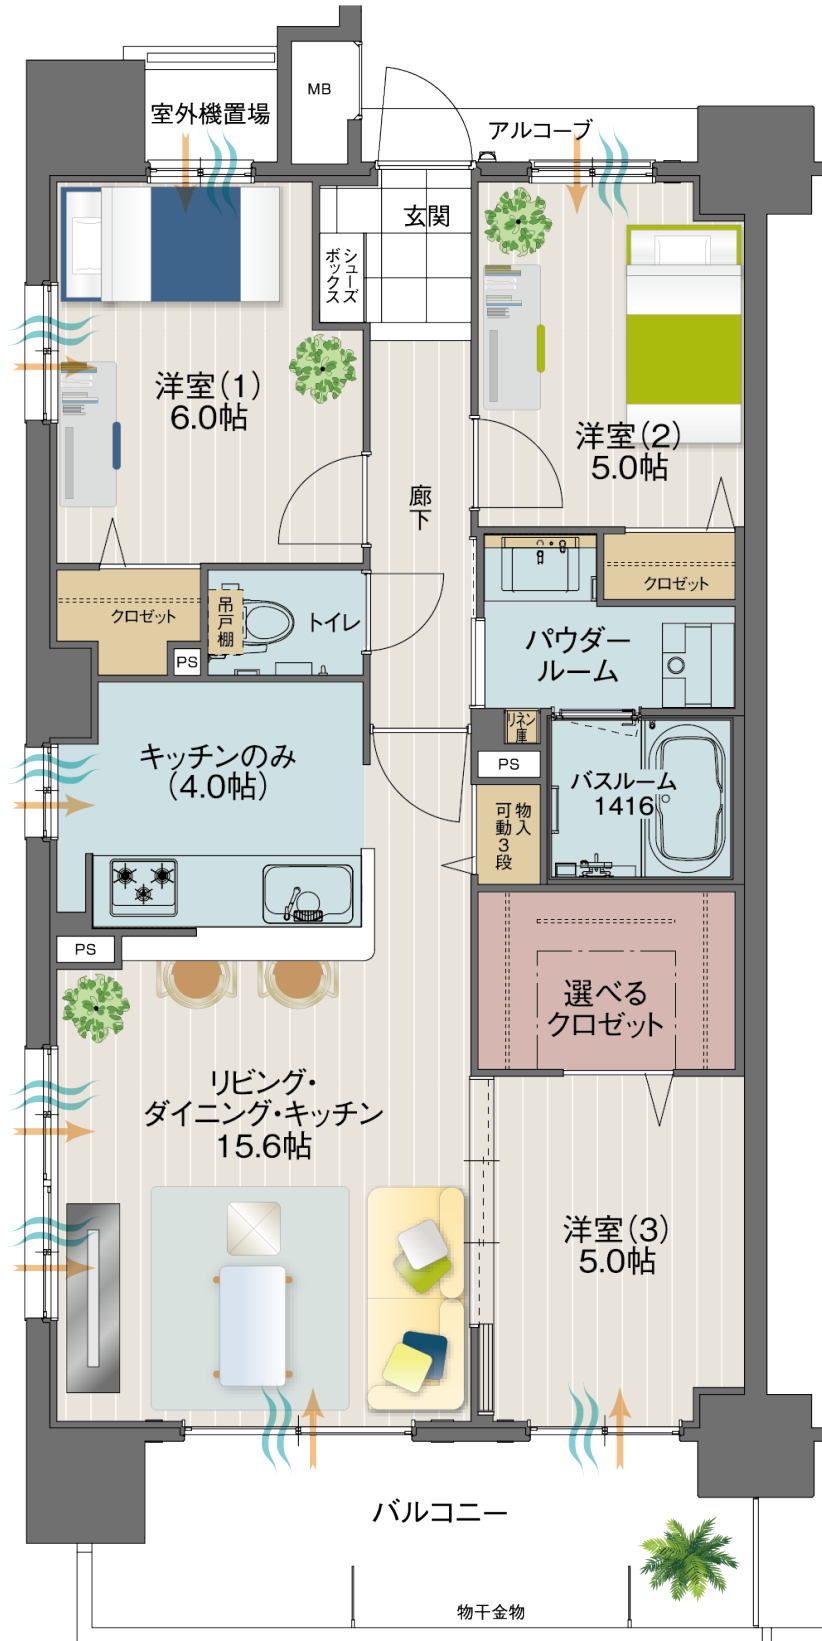

アルファスマート守山勝部 マンションギャラリー
営業時間/10:00~18:00 定休日/火曜日・水曜日(祝日除く)

0120-106-222

※行政官庁の指導または施工上の都合により、設計・設備・仕様・色調等の変更がある場合がございます。予めご了承ください。