



3LDK + ウォークインクロゼット

住居専有面積 **68.28 m²** (20.65 坪)

アルコーブ面積 — 2.40 m² (0.72 坪)

バルコニー面積 — 10.98 m² (3.32 坪)

総面積 — 81.66 m² (24.69 坪)

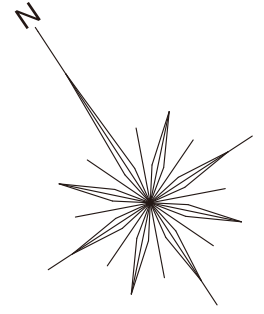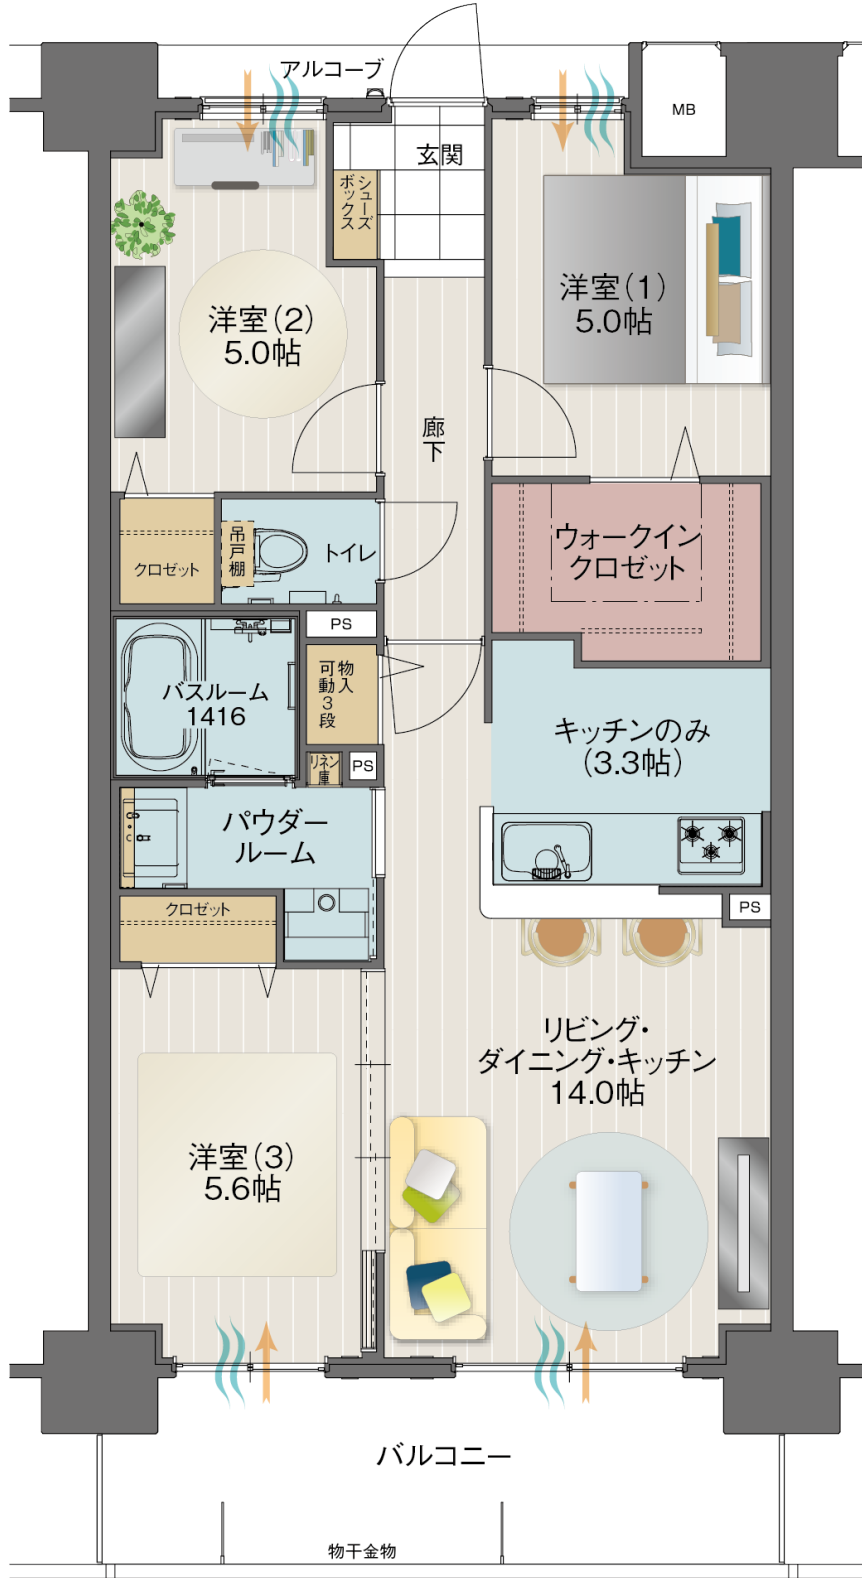

アルファスマート守山勝部 マンションギャラリー
営業時間/10:00~18:00 定休日/火曜日・水曜日(祝日除く)

0120-106-222

※行政官庁の指導または施工上の都合により、設計・設備・仕様・色調等の変更がある場合がございます。予めご了承ください。