


3LDK + ウォークインクロゼット

住居専有面積 **70.54 m²** (21.33 坪)

アルコーブ面積 — 2.50 m² (0.75 坪)

バルコニー面積 — 11.34 m² (3.43 坪)

総面積 — 84.38 m² (25.51 坪)

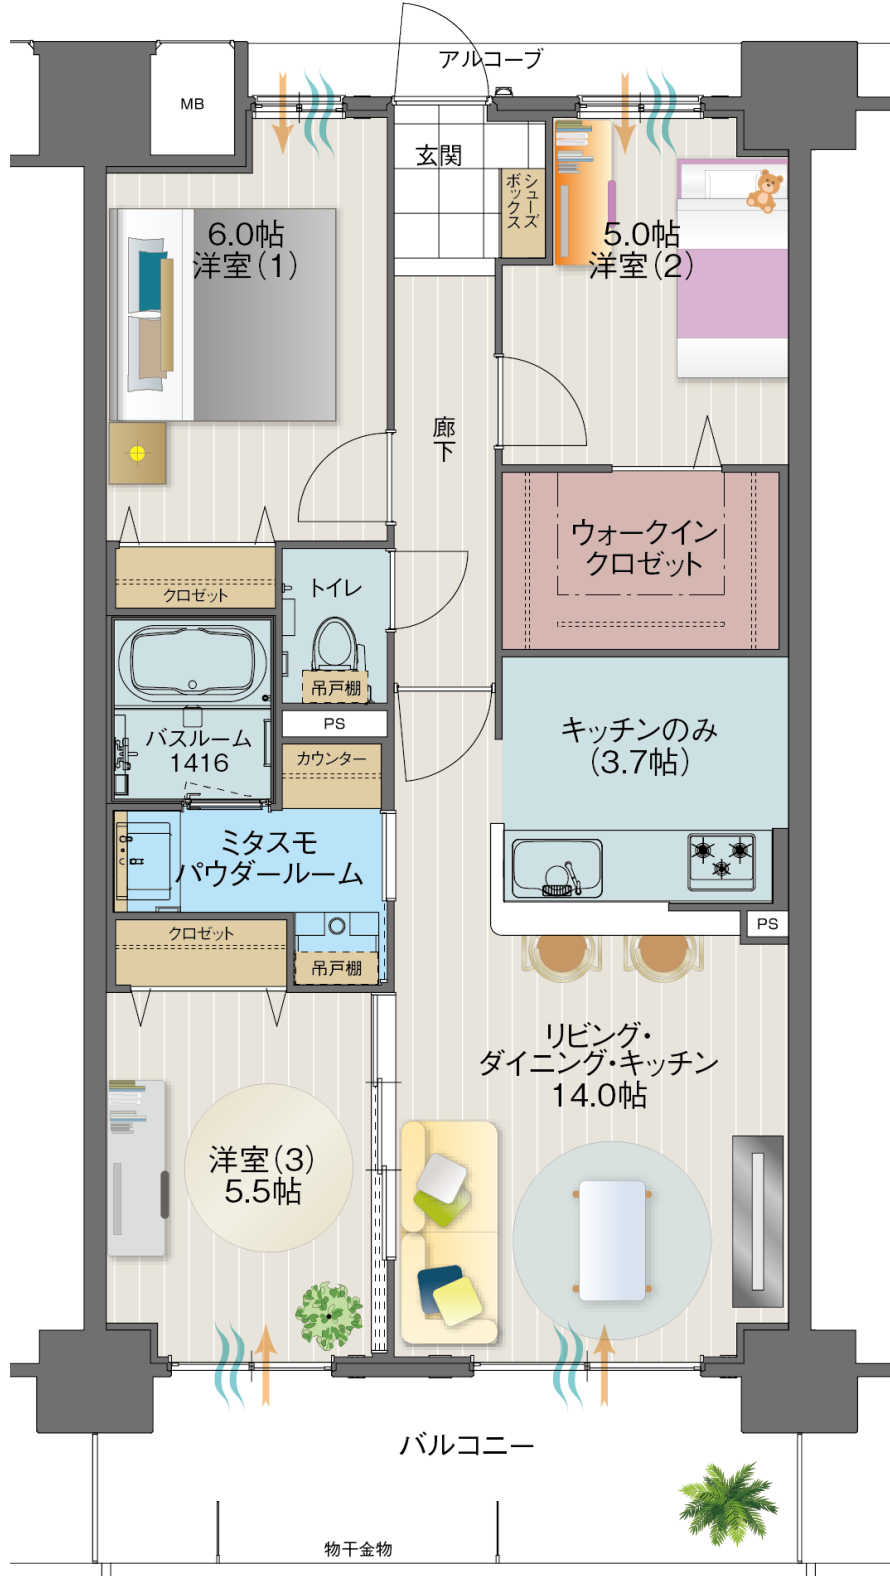

アルファスマート守山勝部 マンションギャラリー
営業時間/10:00~18:00 定休日/火曜日・水曜日(祝日除く)

0120-106-222

※行政官庁の指導または施工上の都合により、設計・設備・仕様・色調等の変更がある場合がございます。予めご了承ください。