




2LDK +ウォークスルークロゼット

住居専有面積 **64.89 m²** (19.62 坪)

アルコーブ面積 — 2.25 m² (0.68 坪)

バルコニー面積 — 10.44 m² (3.15 坪)

総面積 — 77.58 m² (23.45 坪)

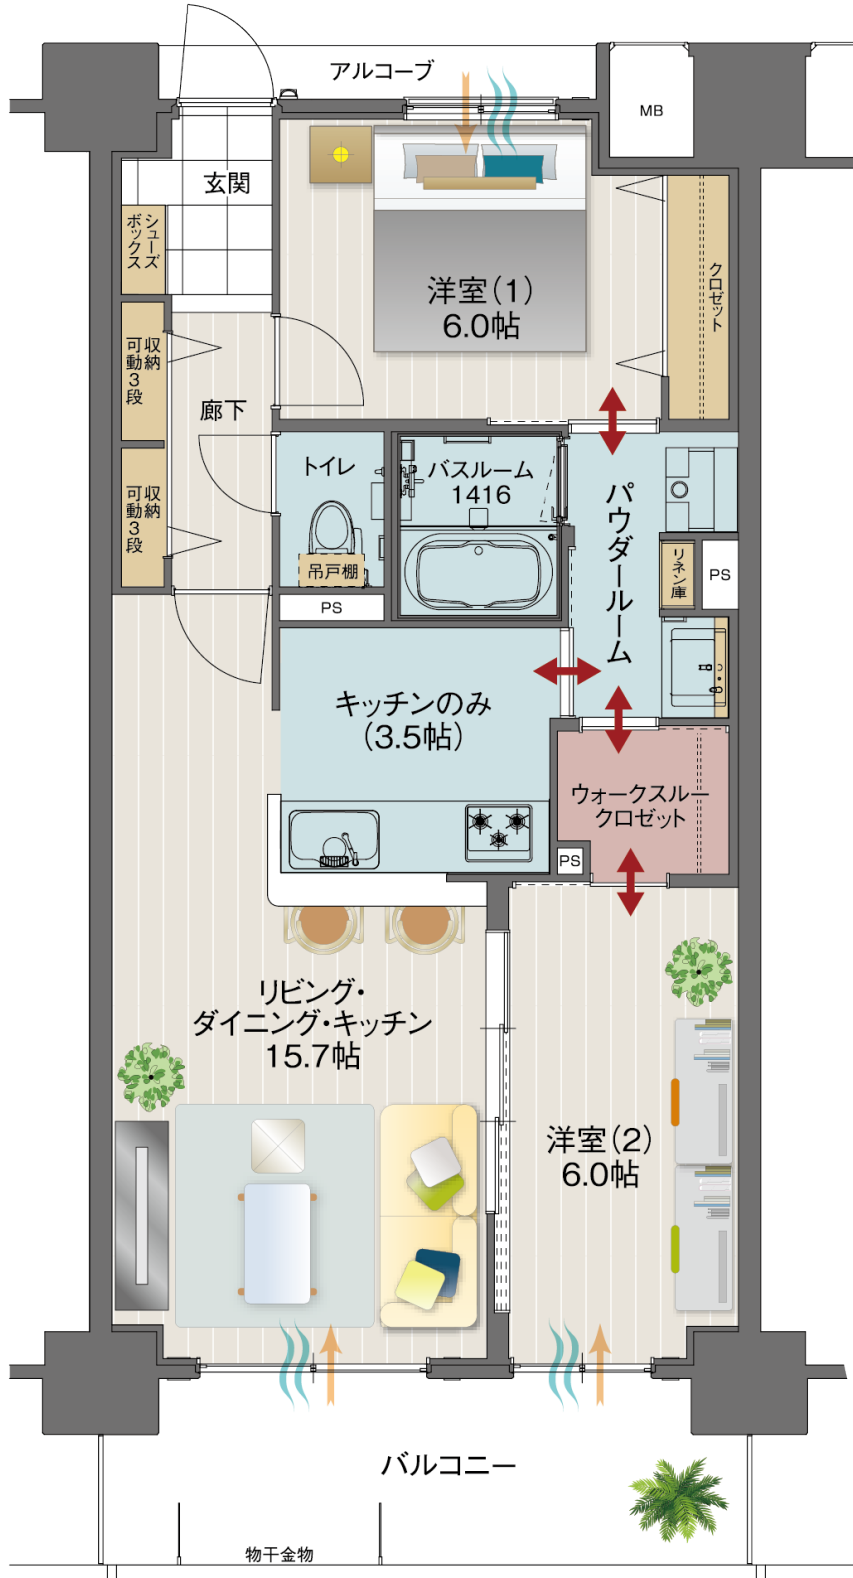

アルファスマート守山勝部 マンションギャラリー
営業時間/10:00~18:00 定休日/火曜日・水曜日(祝日除く)

0120-106-222

※行政官庁の指導または施工上の都合により、設計・設備・仕様・色調等の変更がある場合がございます。予めご了承ください。