




# 3LDK + 選べるクロゼット

住居専有面積 **70.54 m<sup>2</sup> (21.33 坪)**

アルコーブ面積 — 2.50 m<sup>2</sup> (0.75 坪)

バルコニー面積 — 11.34 m<sup>2</sup> (3.43 坪)

総面積 — 84.38 m<sup>2</sup> (25.51 坪)

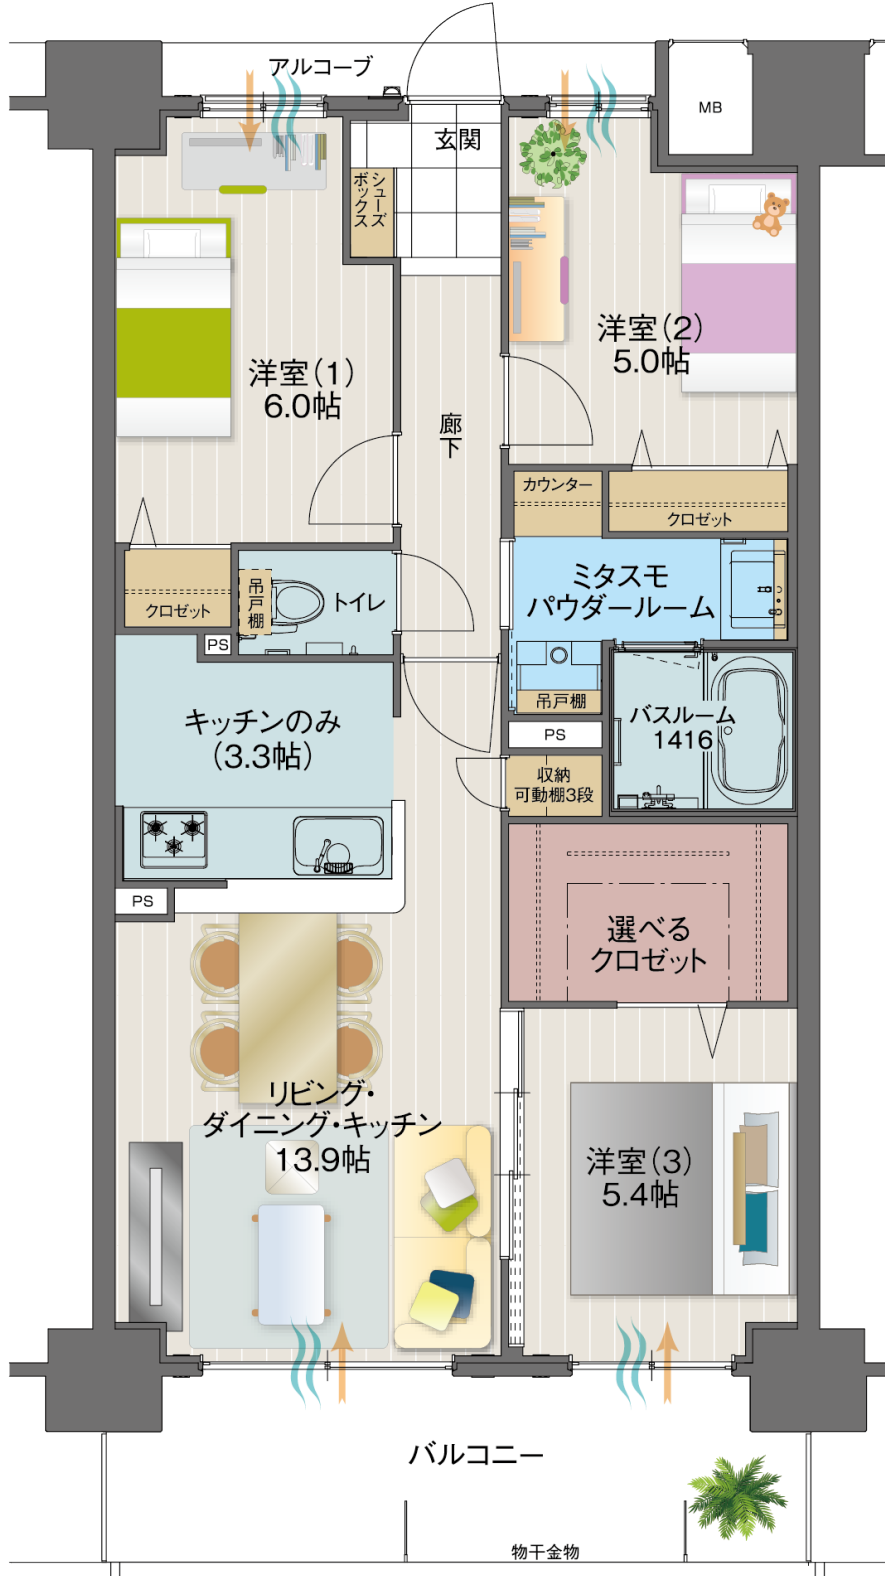

アルファスマート守山勝部 マンションギャラリー  
営業時間/10:00~18:00 定休日/火曜日・水曜日(祝日除く)

0120-106-222

※行政官庁の指導または施工上の都合により、設計・設備・仕様・色調等の変更がある場合がございます。予めご了承ください。