




アルファステイツ
室見河畔
alpha states muromikahan

+選べるクロゼット+ミタスモクロゼット


D type 3LDK

住居専有面積 68.94㎡ (20.85坪)
アルコーブ面積 2.42㎡ (0.73坪)
バルコニー面積 11.16㎡ (3.37坪)
総面積 82.52㎡ (24.95坪)

7F	M-701	C-702	D-703	E-704	F-705	G-706	N-707		
6F	A-601	B-602	C-603	D-604	E-605	F-606	G-607	H-608	L-609
5F	A-501	B-502	C-503	D-504	E-505	F-506	G-507	H-508	I-509
4F	A-401	B-402	C-403	D-404	E-405	F-406	G-407	H-408	I-409
3F	A-301	B-302	C-303	D-304	E-305	F-306	G-307	H-308	I-309
2F	A-201	B-202	C-203	D-204	E-205	F-206	G-207	H-208	I-209
1F	駐車場	駐車場	駐車場	駐車場	駐車場	駐車場	車路	自転車置場	自転車置場

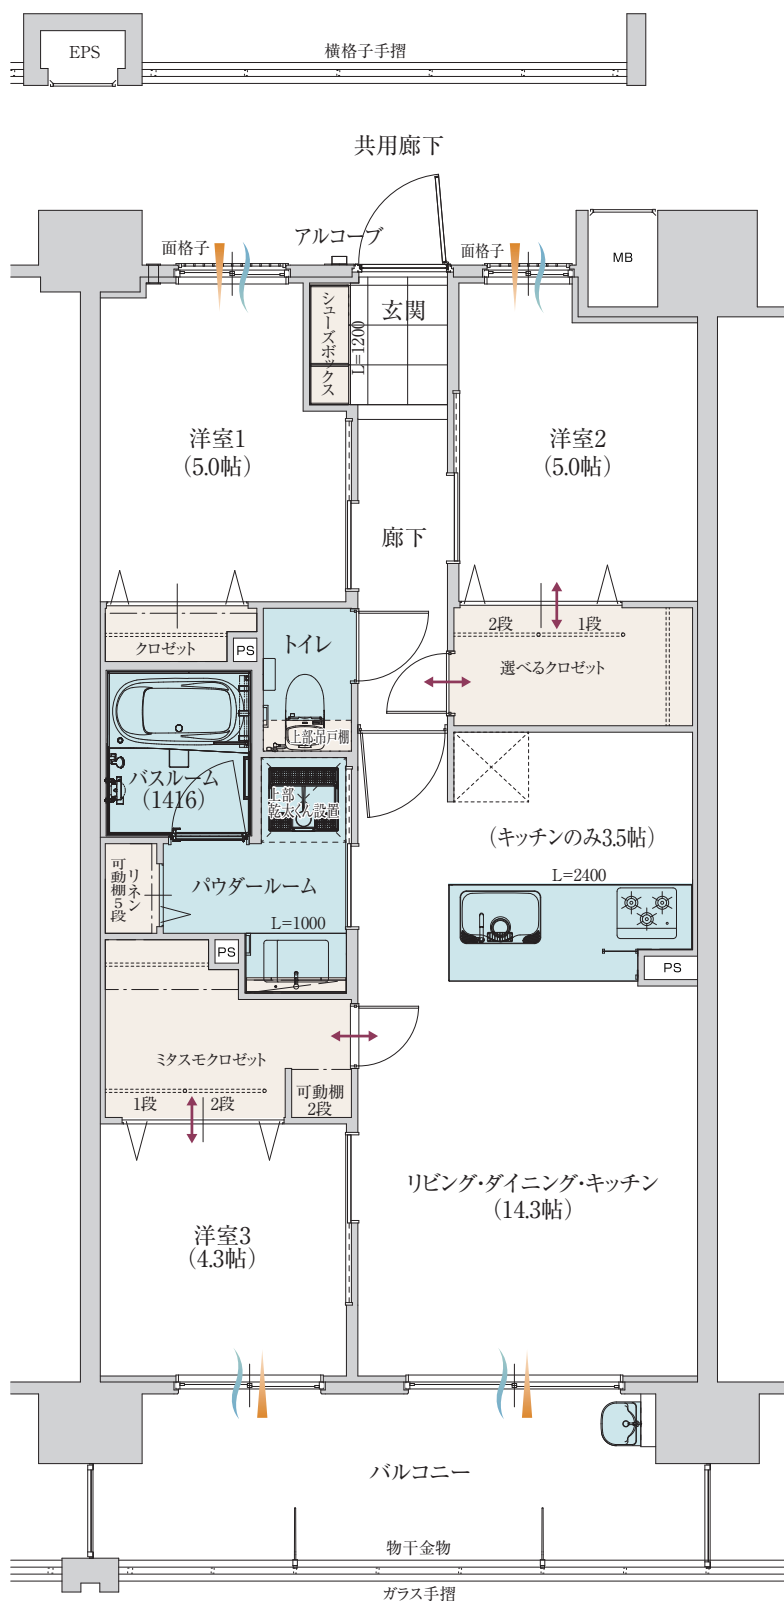

通風 採光 収納

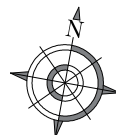

■行政官庁の指導または施工上の都合により、設計・設備・仕様・色調等の変更がある場合がございます。予めご了承ください。