


**E TYPE**  
**3LDK**  
+マルチクロゼット

住居専有面積 **75.99**m<sup>2</sup>(22.98坪)  
 アルコーブ面積 ..... 2.26m<sup>2</sup> (0.68坪)  
 バルコニー面積 ..... 11.34m<sup>2</sup> (3.43坪)  
 室外機置場面積 ..... 1.33m<sup>2</sup> (0.40坪)  
 総面積 ..... 90.92m<sup>2</sup>(27.49坪)

※壁芯サイズとなります。

13F	F2-1301	C-1302	G2-1303		
12F	F2-1201	C-1202	G2-1203		
11F	F2-1101	C-1102	G1-1103		
10F	F2-1001	C-1002	D-1003	E-1004	
9F	F1-901	C-902	D-903	E-904	
8F	A-801	B-802	C-803	D-804	E-805
7F	A-701	B-702	C-703	D-704	E-705
6F	A-601	B-602	C-603	D-604	E-605
5F	A-501	B-502	C-503	D-504	E-505
4F	A-401	B-402	C-403	D-404	E-405
3F	A-301	B-302	C-303	D-304	E-305
2F	A-201	B-202	C-203	D-204	E-205
1F	Ag-101	Bg-102	Cg-103	Dg-104	エントランス

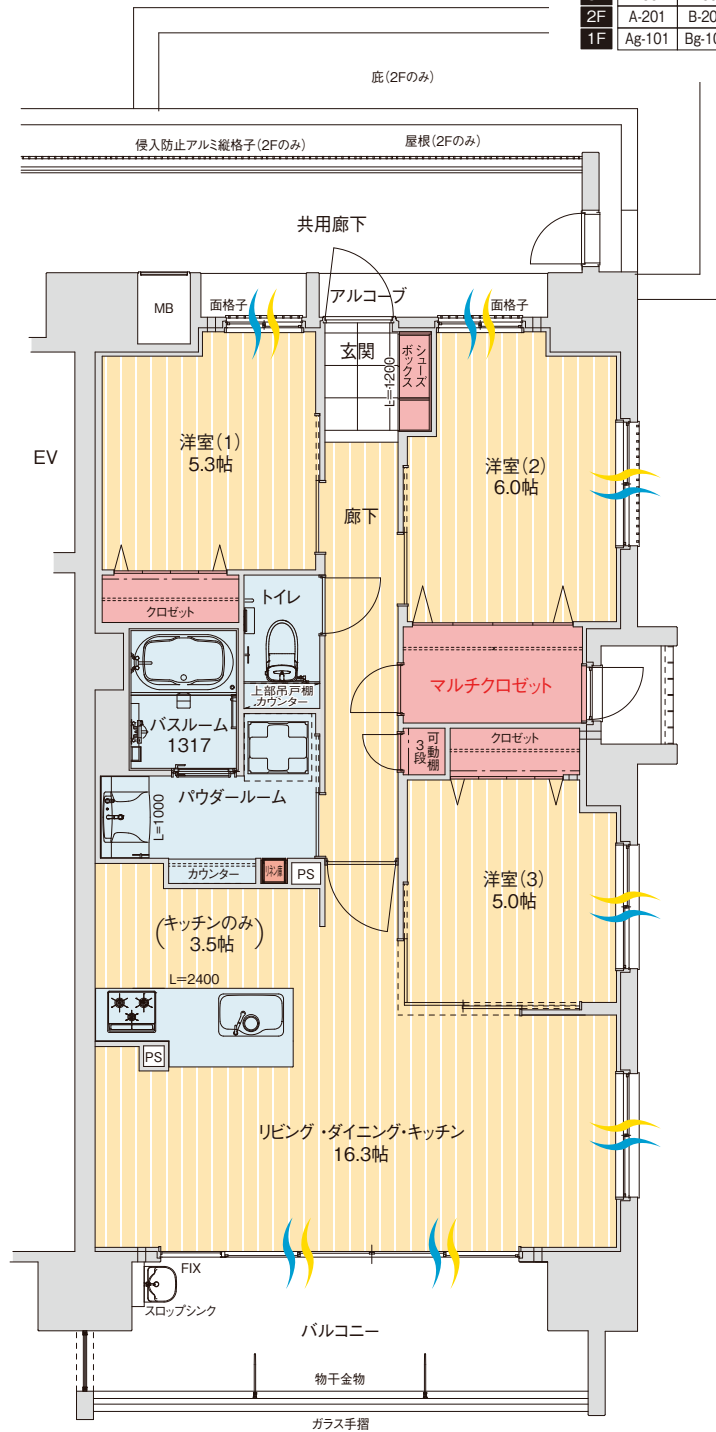

※掲載の図面は設計段階のもので、行政官庁の指導または施工上の都合により、設計・設備・仕様等の変更がある場合がございます。予めご了承ください。



アルファステイツ那覇古波蔵 マンションギャラリー  
**0120-007-643**  
 ◎営業時間/ 10:00~18:00 ◎定休日/火曜・水曜日



あなぶき那覇古波蔵

検索

