



アルファステイツ


那覇松尾

ラグジュアリー・スイート
alpha states naha matsuo

A type 2LDK+シューズインクロゼット +ウォークインクロゼット

住居専有面積…………… 64.53㎡ (19.52坪)
アルコープ面積…………… 1.74㎡ (0.52坪)
バルコニー面積…………… 8.48㎡ (2.56坪)
室外機置場面積…………… 1.69㎡ (0.51坪)
総面積…………… 76.44㎡ (23.11坪)

14F	A-1401	B-1402	C-1403
13F	A-1301	B-1302	C-1303
12F	A-1201	B-1202	C-1203
11F	A-1101	B-1102	C-1103
10F	A-1001	B-1002	C-1003
9F	A-901	B-902	C-903
8F	A-801	B-802	C-803
7F	A-701	B-702	C-703
6F	A-601	B-602	C-603
5F	A-501	B-502	C-503
4F	A-401	B-402	C-403
3F	A-301	B-302	C-303
2F	A-201	B-202	C-203
1F	エントランス	バイク置場	駐車場

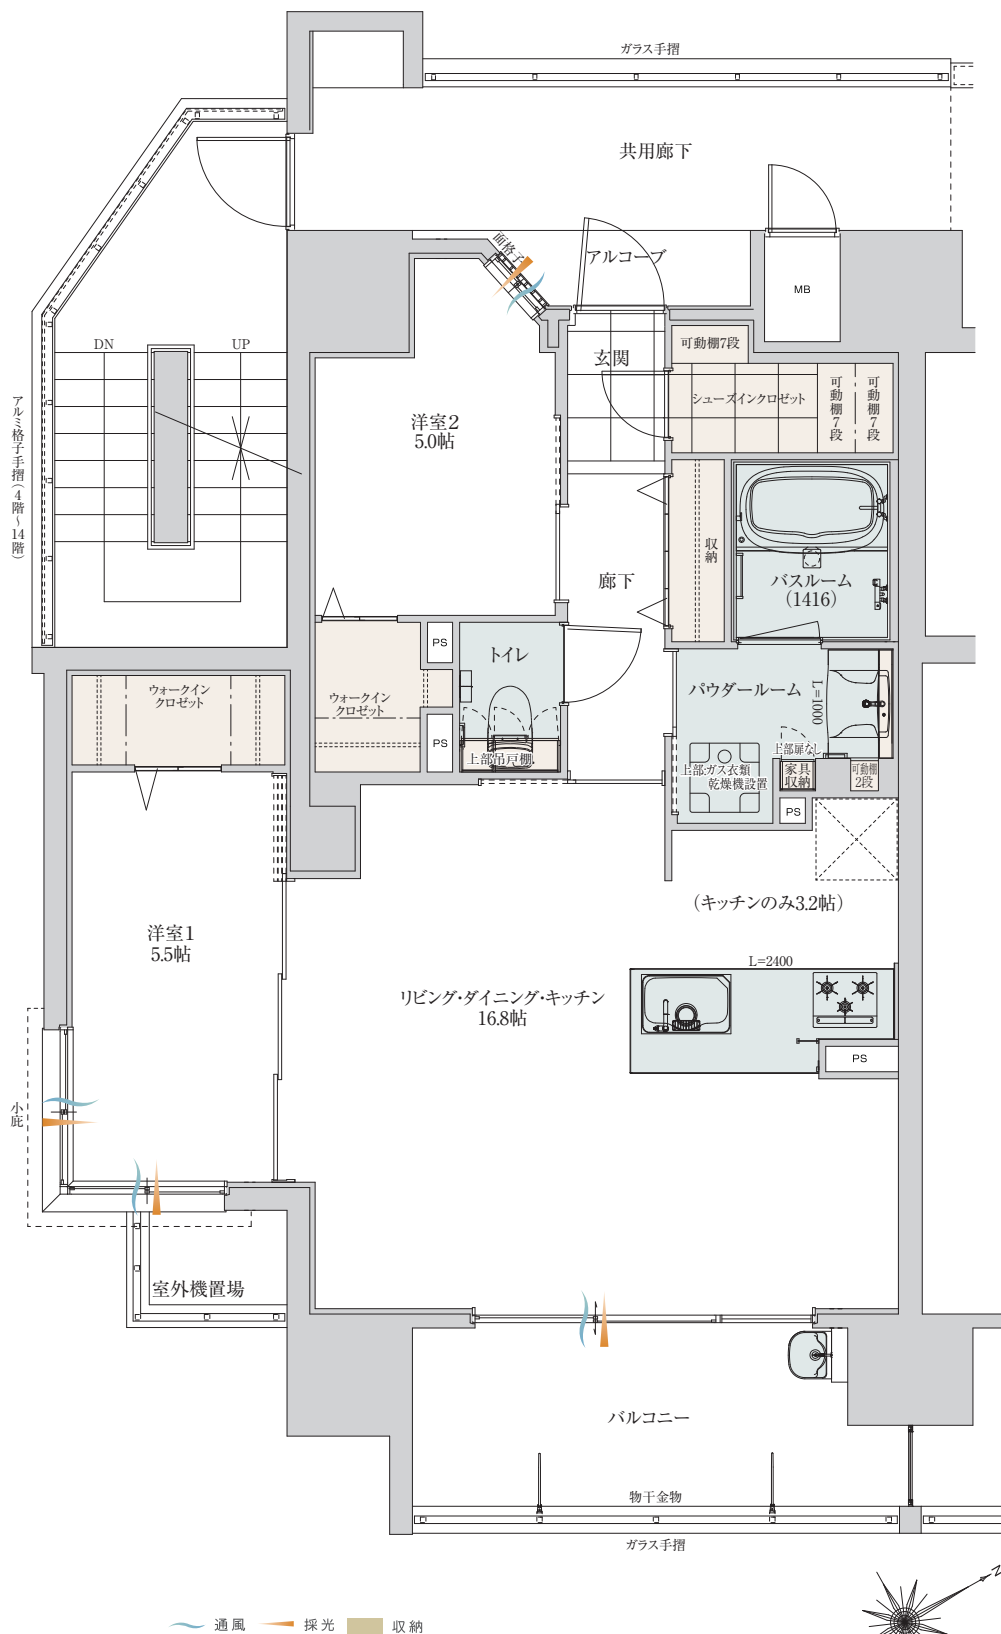

■行政官庁の指導または施工上の都合により、設計・設備・仕様・色調等の変更がある場合がございます。予めご了承ください。