


A type / 3LDK +シューズクロゼット
+ウォークインクロゼット

住居専有面積

71.71 m² (21.69坪)

アルコーブ面積 / 2.07m² (0.62坪)
バルコニー面積 / 24.11m² (7.29坪)
備蓄倉庫面積 / 0.99m² (0.29坪)
総面積 / 98.88m² (29.89坪)

12F	A-1201	B-1202	C-1203	D-1204
11F	A-1101	B-1102	C-1103	D-1104
10F	A-1001	B-1002	C-1003	D-1004
9F	A-901	B-902	C-903	D-904
8F	A-801	B-802	C-803	D-804
7F	A-701	B-702	C-703	D-704
6F	A-601	B-602	C-603	D-604
5F	A-501	B-502	C-503	D-504
4F	A-401	B-402	C-403	D-404
3F	A-301	B-302	C-303	D-304
2F	A-201	B-202	C-203	D-204
1F	エレベーター	自転車置き場	バスルーム	物干金物

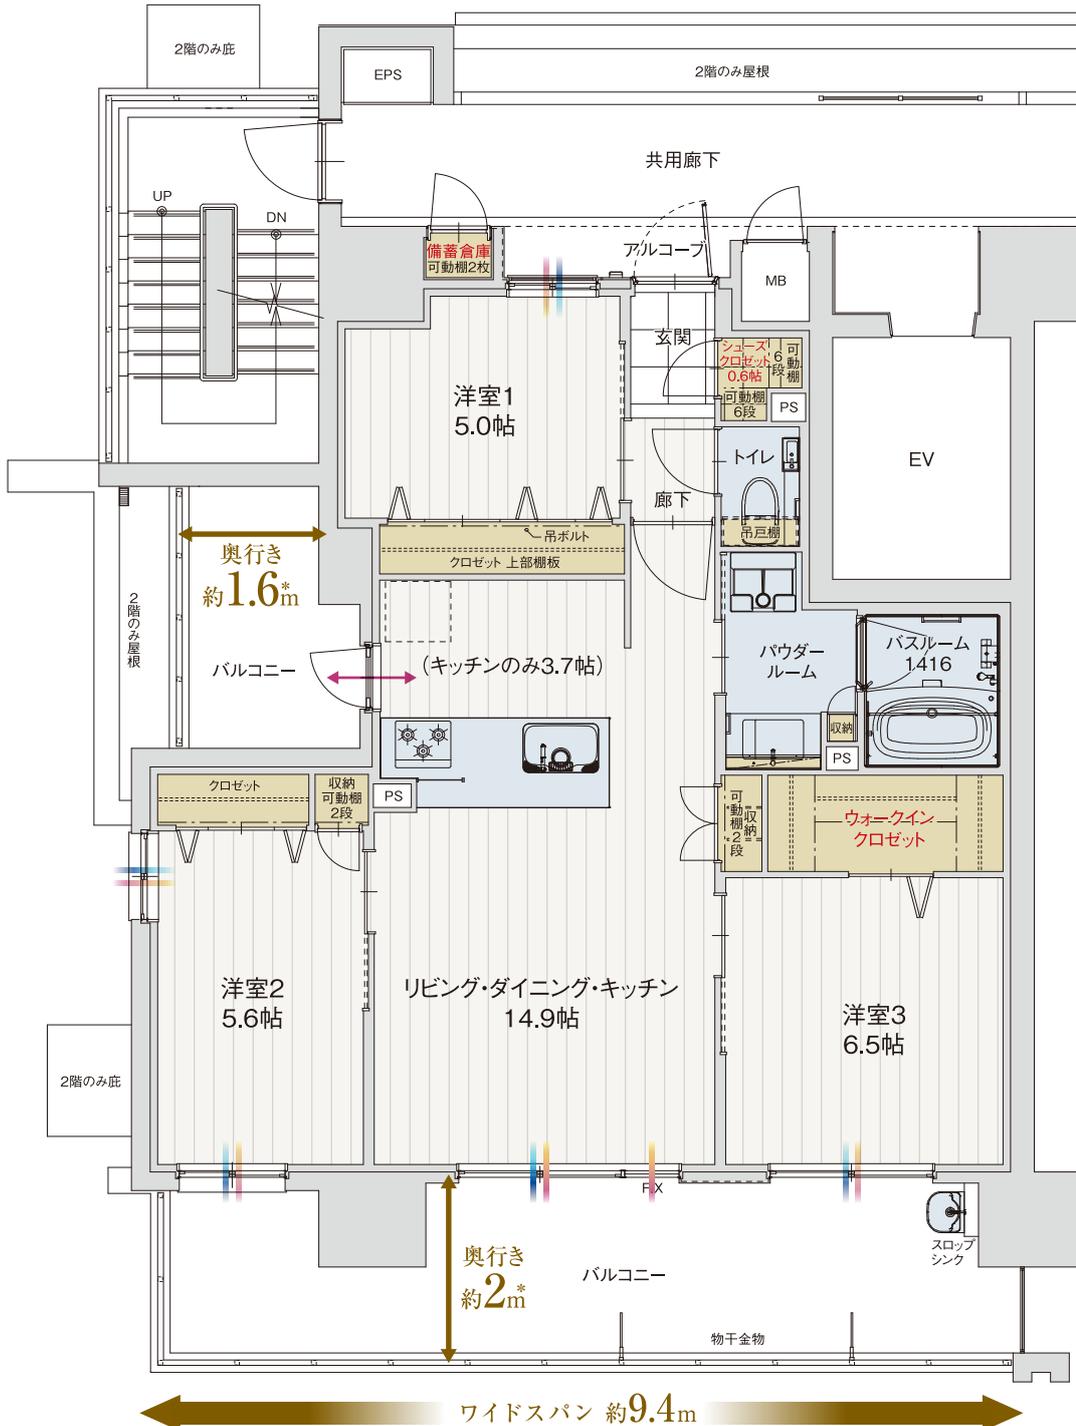

- ◎ 大容量のシューズクロゼットやウォークインクロゼットをレイアウト
- ◎ バルコニーへ出入り可能なキッチン勝手口を採用
- ◎ エレベーターや階段が近く、上下階への移動もスムーズな角住戸

*壁芯寸法