


B type / 2LDK+S (2~10階)
3LDK (11・12階)
+ウォークインクローゼット(2ヵ所)

住居専有面積

69.44 m² (21.00坪)

アルコーブ面積 / 4.20m² (1.27坪)
バルコニー面積 / 13.33m² (4.03坪)
備蓄倉庫面積 / 1.17m² (0.35坪)
総面積 / 88.14m² (26.65坪)

12F	A-1201	B-1202	C-1203	D-1204
11F	A-1101	B-1102	C-1103	D-1104
10F	A-1001	B-1002	C-1003	D-1004
9F	A-901	B-902	C-903	D-904
8F	A-801	B-802	C-803	D-804
7F	A-701	B-702	C-703	D-704
6F	A-601	B-602	C-603	D-604
5F	A-501	B-502	C-503	D-504
4F	A-401	B-402	C-403	D-404
3F	A-301	B-302	C-303	D-304
2F	A-201	B-202	C-203	D-204
1F	エレベーターホール	自転車置場	バス用トイレ	自転車置場

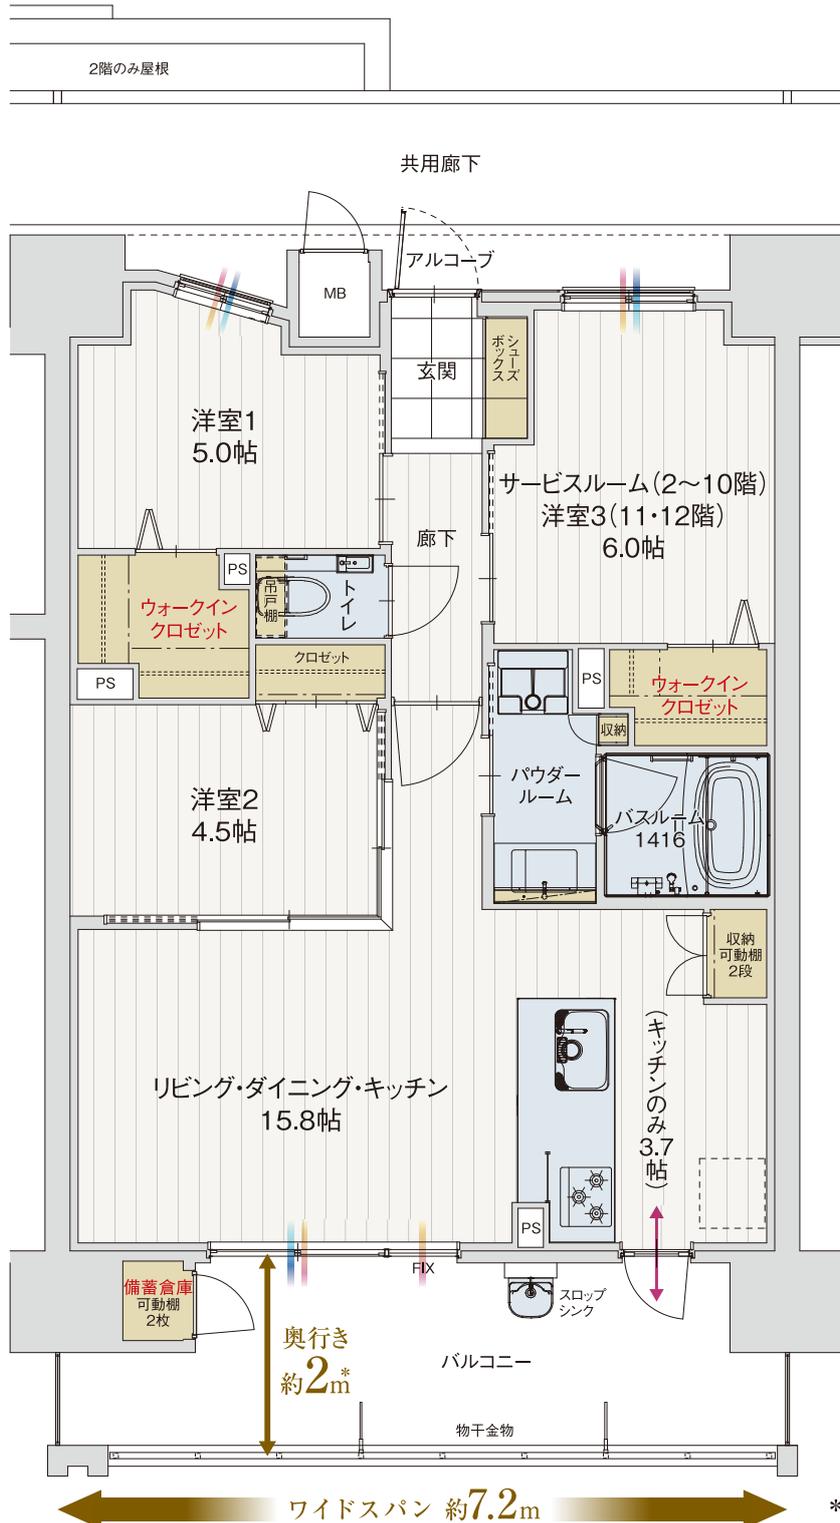

- ◎ 洋室2の引き戸を解放すれば約20帖超の大空間を実現
- ◎ 2ヵ所にウォークインクローゼットをレイアウトし収納力を強化
- ◎ 随所に引き戸を採用し帖数以上のゆとりの居住空間を演出

ワイドスパン 約7.2m *壁芯寸法