




アルファステイツ  
滑石II  
alpha states nameshi II


# Htype 3LDK

住居専有面積 ..... 81.08㎡ (24.52坪)  
 アルコーブ面積 ..... 1.92㎡ (0.58坪)  
 バルコニー面積 ..... 28.44㎡ (8.60坪)  
 総面積 ..... 111.44㎡ (33.71坪)

9F	A-901	B-902	C-903	D-904	E-905	F-906	G-907	H-908
8F	A-801	B-802	C-803	D-804	E-805	F-806	G-807	H-808
7F	A-701	B-702	C-703	D-704	E-705	F-706	G-707	H-708
6F	A-601	B-602	C-603	D-604	E-605	F-606	G-607	H-608
5F	A-501	B-502	C-503	D-504	E-505	F-506	G-507	H-508
4F	A-401	B-402	C-403	D-404	E-405	F-406	G-407	H-408
3F	A-301	B-302	C-303	D-304	E-305	F-306	G-307	H-308
2F	A-201	B-202	C-203	D-204	E-205	F-206	G-207	H-208
1F	エントランス	駐車場	駐車場	駐車場	駐車場	駐車場	駐車場	駐車場

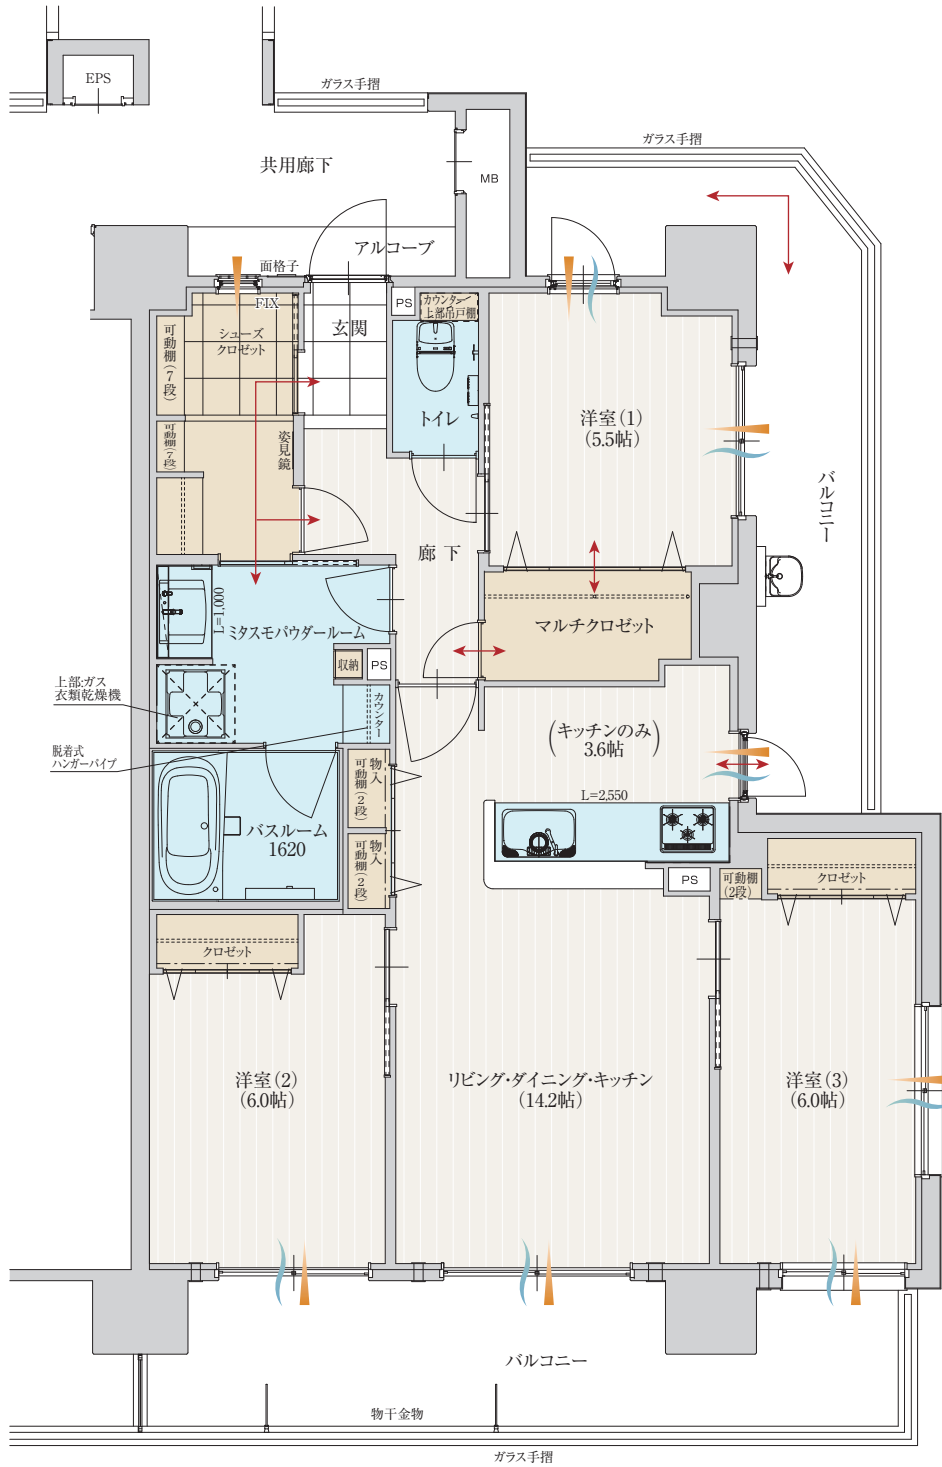

通風 採光 収納

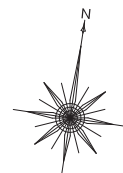

■行政官庁の指導または施工上の都合により、設計・設備・仕様・色調等の変更がある場合がございます。予めご了承ください。