


A type

2LDK
+ウォークインクロゼット

住居専有面積／
68.03m²
 (20.57坪)

アルコーブ面積 ／ 1.84㎡ (0.55坪)
 バルコニー面積 ／ 11.21㎡ (3.39坪)
 室外機置場面積 ／ 1.86㎡ (0.56坪)
 総 面 積 ／ 82.94㎡ (25.07坪)

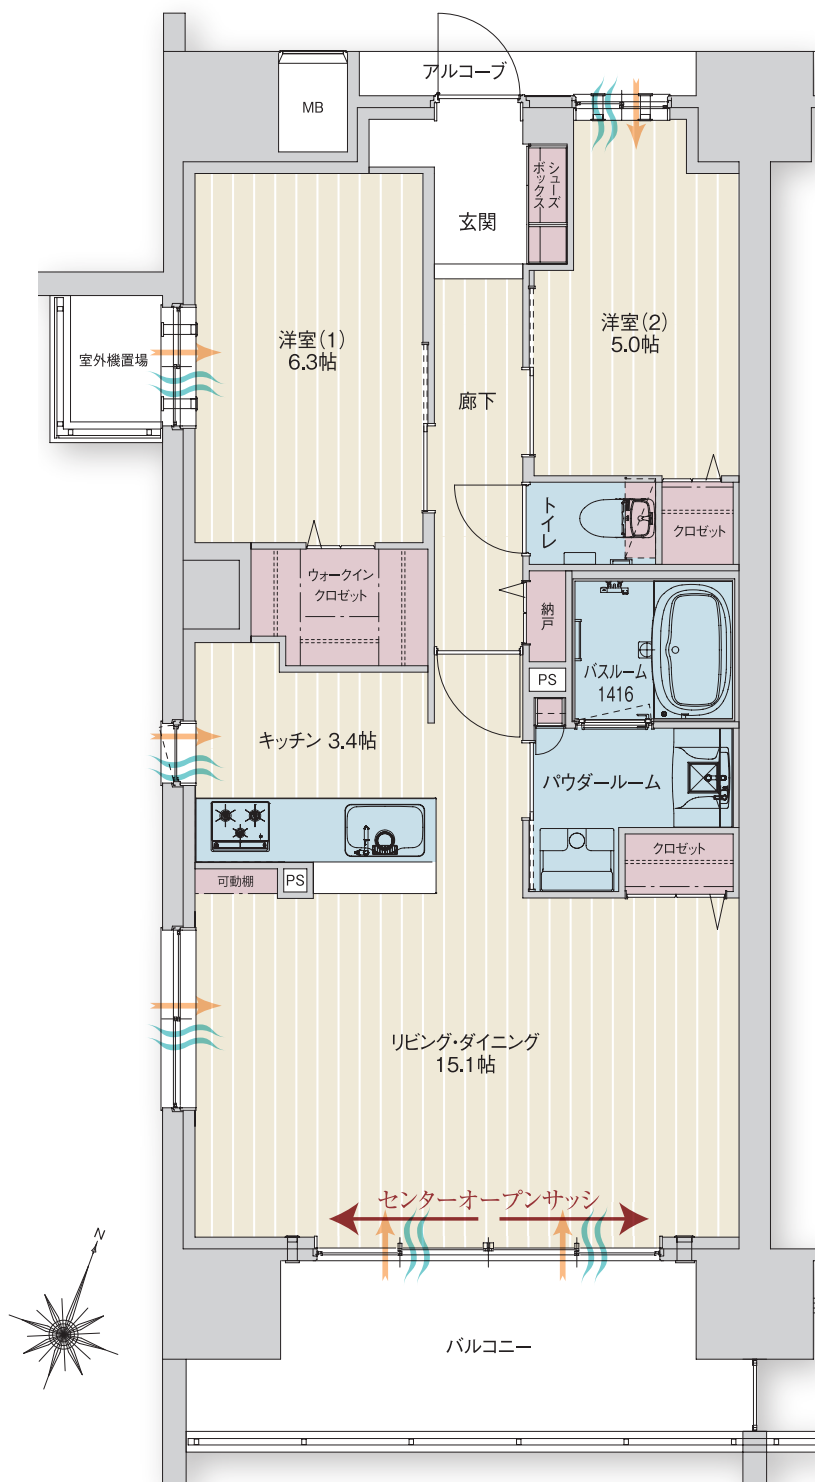

→ 採光・通風

※図面は行政官庁の指導または施工上の都合により、設備・設計・仕様・色調等の変更がある場合がございます。予めご了承ください。