


**B** type | **3LDK**  
 +ウォークインクローゼット

住居専有面積 /  
**69.06**m<sup>2</sup>  
 (20.89坪)

アルコープ面積 / 2.22m<sup>2</sup> (0.67坪)  
 バルコニー面積 / 11.30m<sup>2</sup> (3.41坪)  
 総面積 / 82.58m<sup>2</sup> (24.97坪)

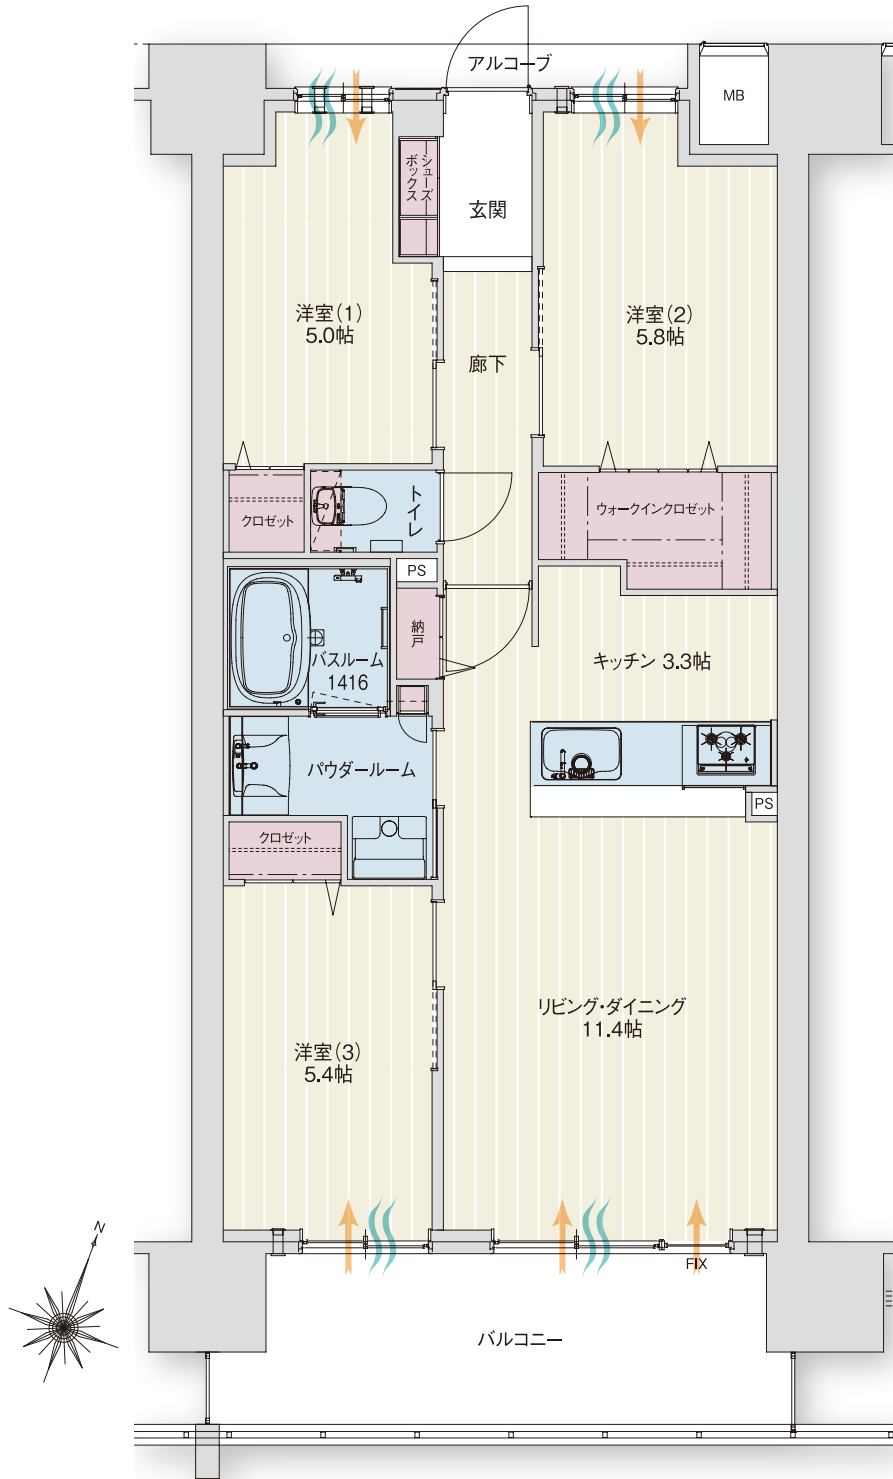



 採光・通風

※図面は行政官庁の指導または施工上の都合により、設備・設計・仕様・色調等の変更がある場合がございます。予めご了承ください。