

C type


2LDK
+ウォークインクロゼット

住居専有面積／
59.93m²
 (18.12坪)

アルコープ面積／ 1.59㎡ (0.48坪)

バルコニー面積／ 9.87㎡ (2.98坪)

総 面 積／ 71.39㎡ (21.58坪)

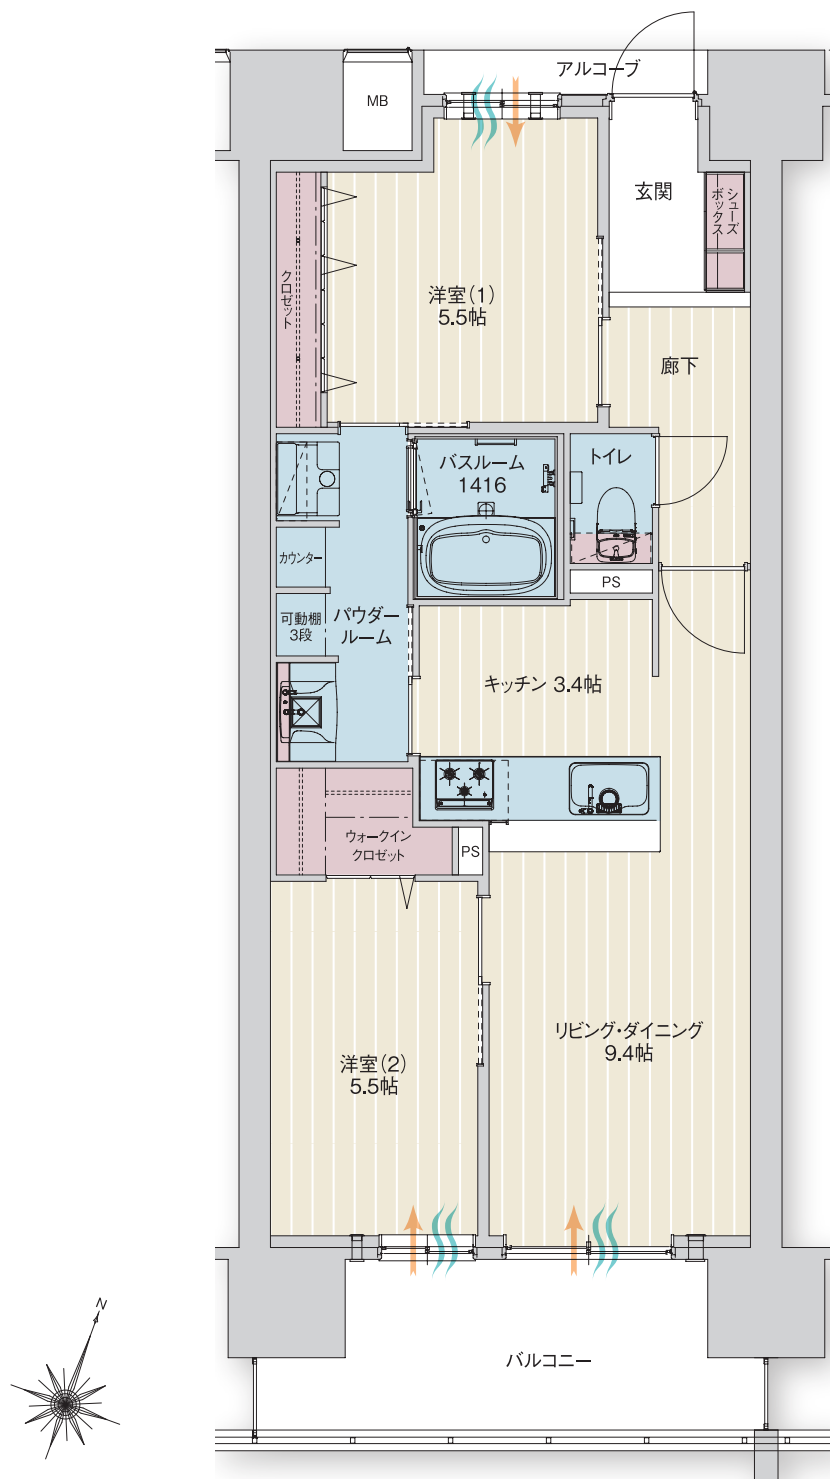

→ 採光・通風

※図面は行政官庁の指導または施工上の都合により、設備・設計・仕様・色調等の変更がある場合がございます。予めご了承ください。