


**C** type menu1  
**1LDK**  
 +ウォークインクローゼット

住居専有面積 /  
**59.93m<sup>2</sup>**  
 (18.12坪)

アルコーブ面積 / 1.59m<sup>2</sup> (0.48坪)  
 バルコニー面積 / 9.87m<sup>2</sup> (2.98坪)  
 総面積 / 71.39m<sup>2</sup> (21.58坪)

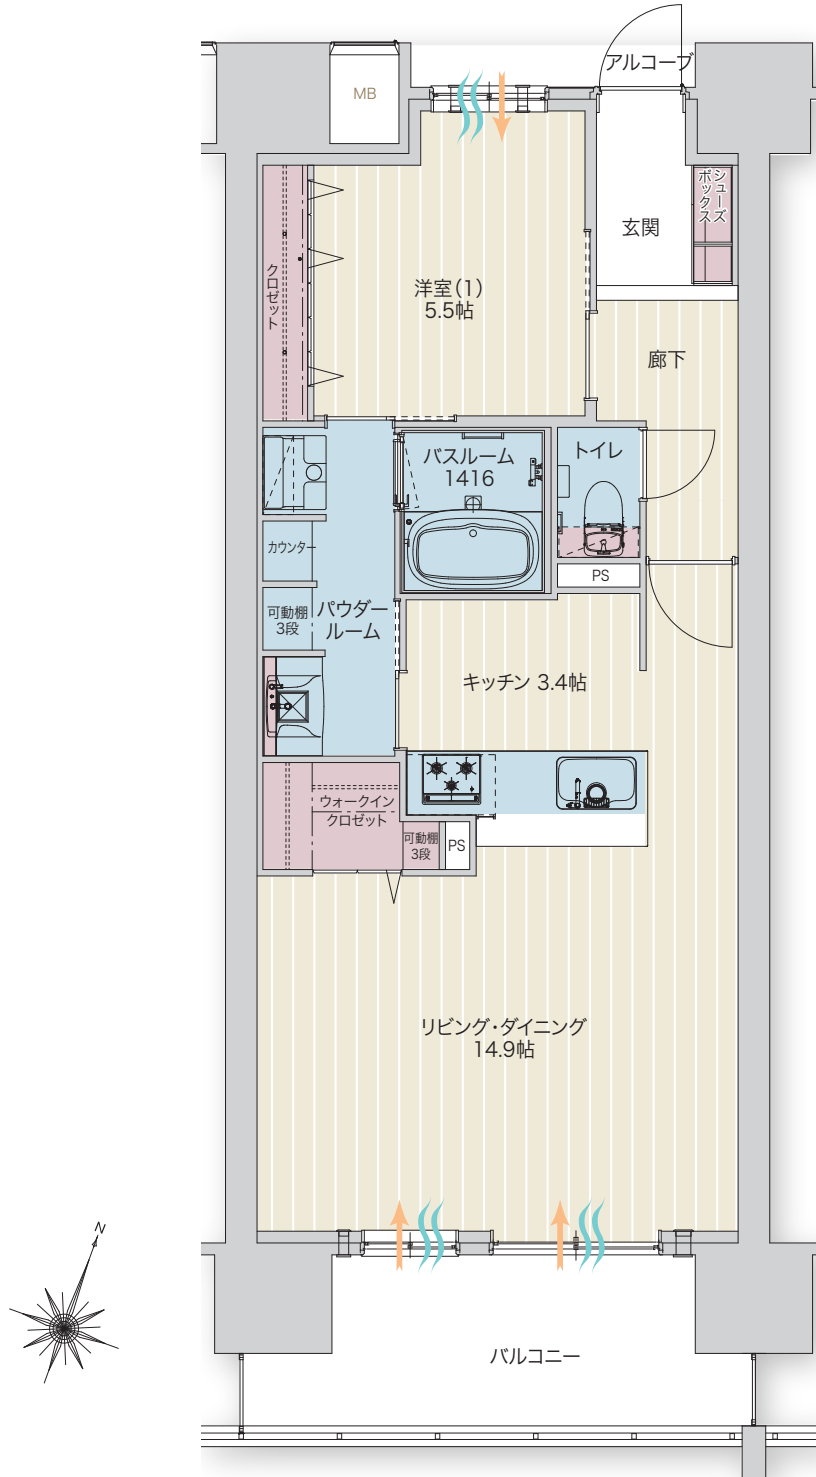



 採光・通風

※図面は行政官庁の指導または施工上の都合により、設備・設計・仕様・色調等の変更がある場合がございます。予めご了承ください。