


C type menu2
2LDK
 +ウォークインクロゼット

住居専有面積 /
59.93m²
 (18.12坪)

アルコーブ面積 / 1.59m² (0.48坪)
 バルコニー面積 / 9.87m² (2.98坪)
 総面積 / 71.39m² (21.58坪)

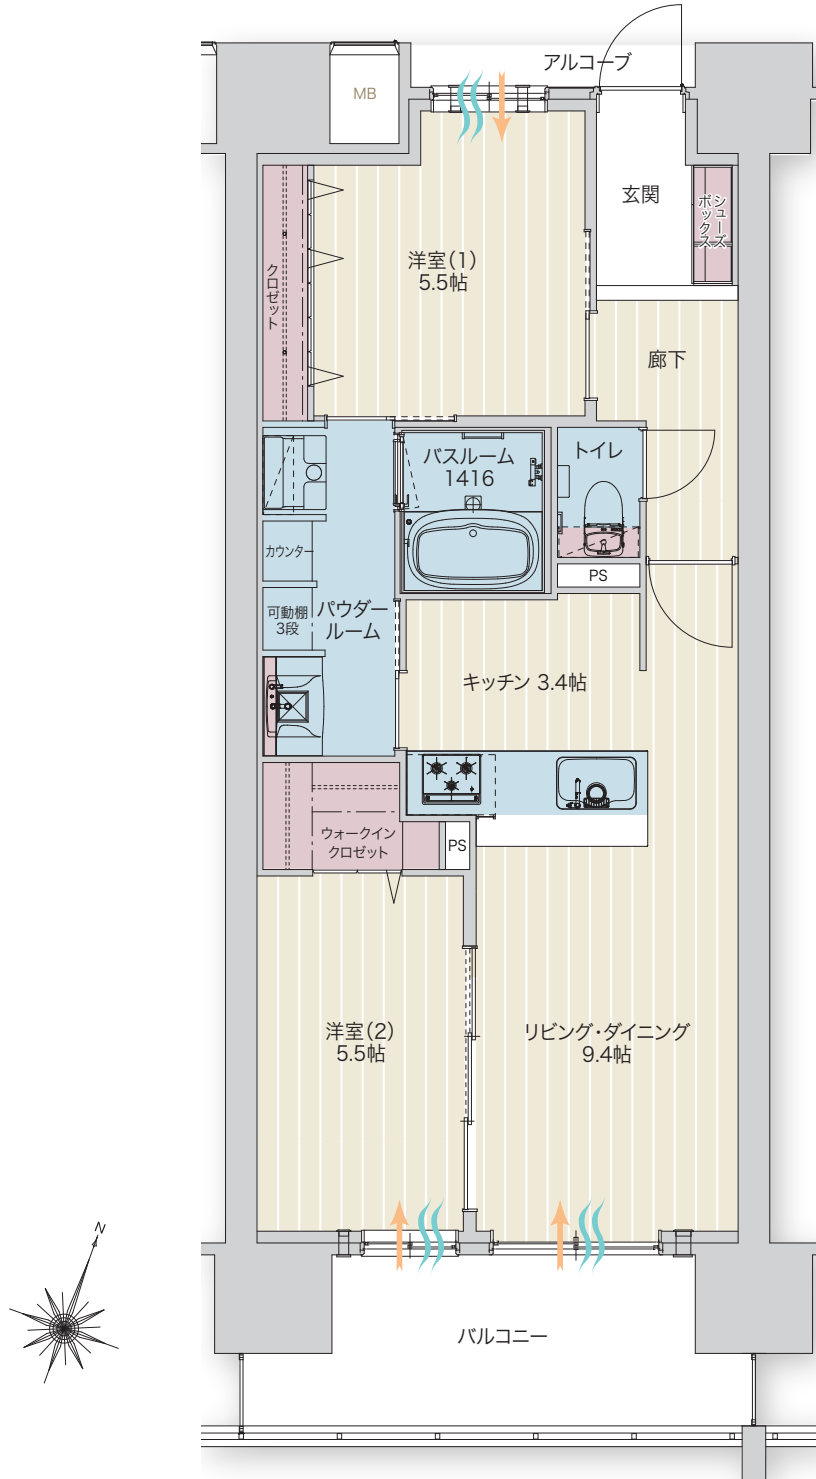



 採光・通風

※図面は行政官庁の指導または施工上の都合により、設備・設計・仕様・色調等の変更がある場合がございます。予めご了承ください。