

D type


3LDK
+ウォークインクローゼット

住居専有面積／
81.34^m₂
 (24.60坪)

アルコープ面積／ 1.99^m₂ (0.60坪)

バルコニー面積／ 20.12^m₂ (6.08坪)

総面積／ 103.45^m₂ (31.28坪)

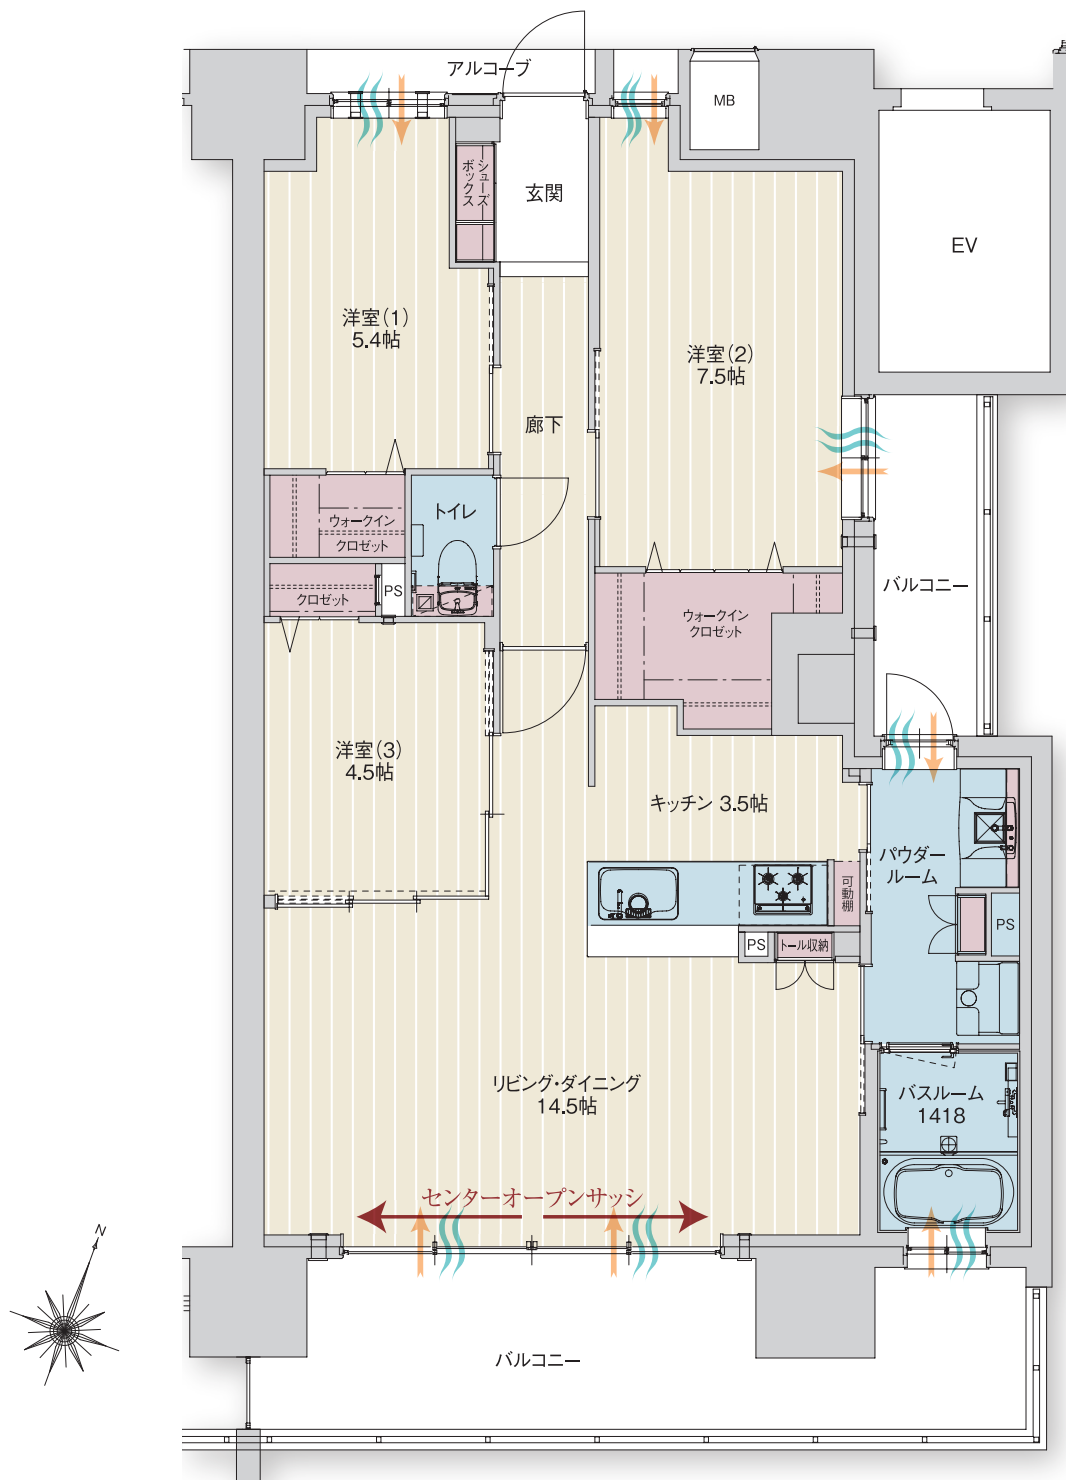

→ 採光・通風

※図面は行政官庁の指導または施工上の都合により、設備・設計・仕様・色調等の変更がある場合がございます。予めご了承ください。