


D type menu1 | **2LDK**
 +ウォークインクローゼット

住居専有面積 /
81.34^m₂
 (24.60坪)

アルコーブ面積 / 1.99^m₂ (0.60坪)
 バルコニー面積 / 20.12^m₂ (6.08坪)
 総面積 / 103.45^m₂ (31.28坪)

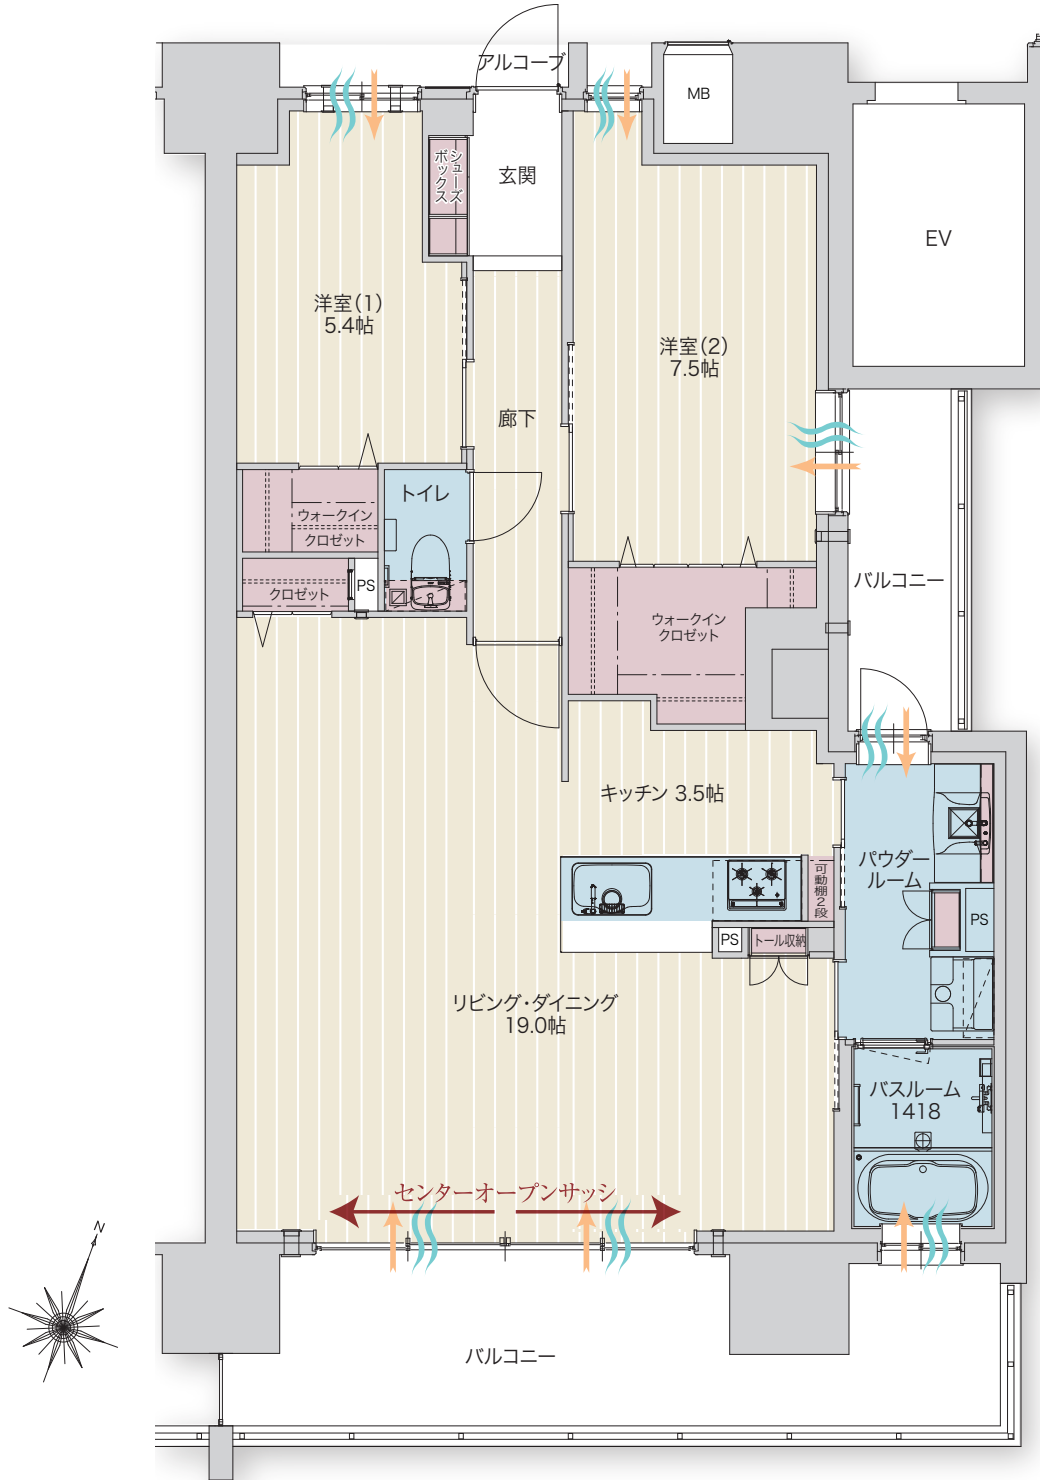



 採光・通風

※図面は行政官庁の指導または施工上の都合により、設備・設計・仕様・色調等の変更がある場合がございます。予めご了承ください。