




アルファステイツ
野芥駅Ⅱ
alpha states nokeekiⅡ

Atype 3LDK+ワークスルークロゼット

住居専有面積……………75.66㎡(22.88坪)
アルコーブ面積……………3.21㎡(0.97坪)
バルコニー面積……………22.06㎡(6.67坪)
総面積……………100.93㎡(30.52坪)

	G-1001	C-1002	D-1003	E-1004	F-1005
10F					
9F	A-901	B-902	C-903	D-904	E-905
8F	A-801	B-802	C-803	D-804	E-805
7F	A-701	B-702	C-703	D-704	E-705
6F	A-601	B-602	C-603	D-604	E-605
5F	A-501	B-502	C-503	D-504	E-505
4F	A-401	B-402	C-403	D-404	E-405
3F	A-301	B-302	C-303	D-304	E-305
2F	A-201	B-202	C-203	D-204	E-205
1F	駐車場	駐車場	駐車場	駐車場	自転車置き場

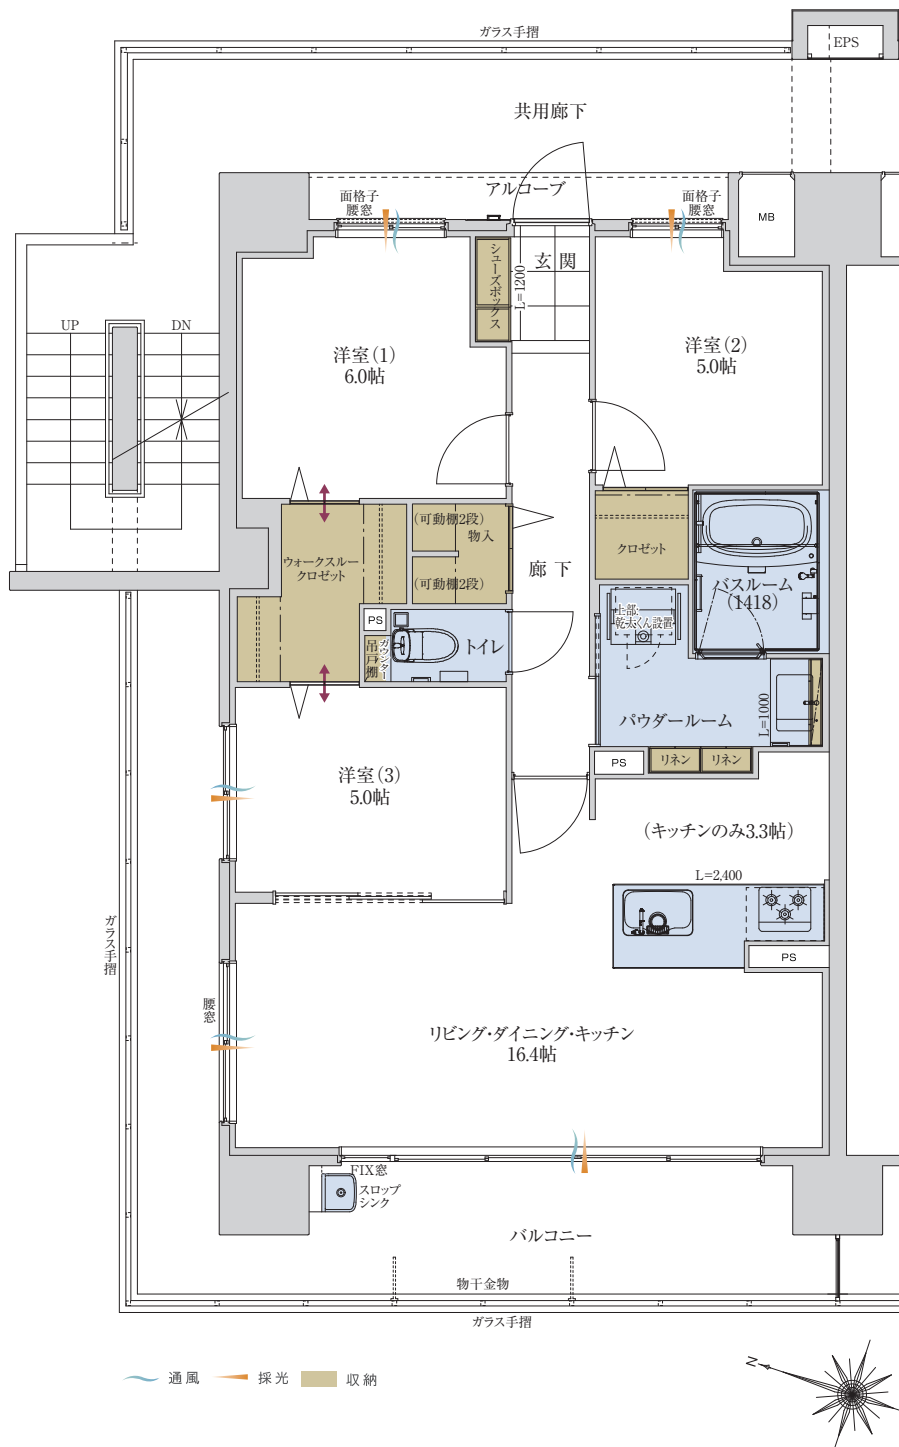

■行政官庁の指導または施工上の都合により、設計・設備・仕様・色調等の変更がある場合がございます。予めご了承ください。