




アルファステイツ  
野芥駅Ⅱ  
alpha states nokeekiⅡ

## G type 4LDK+ワークスルークロゼット

住居専有面積…………… 88.17㎡ (26.67坪)  
アルコープ面積…………… 3.05㎡ (0.92坪)  
バルコニー面積…………… 16.83㎡ (5.09坪)  
ルーフバルコニー面積…………… 18.27㎡ (5.52坪)  
総面積…………… 126.32㎡ (38.20坪)

|     | G-1001 |       | C-1002 | D-1003 | E-1004 | F-1005 |
|-----|--------|-------|--------|--------|--------|--------|
| 10F |        |       |        |        |        |        |
| 9F  | A-901  | B-902 | C-903  | D-904  | E-905  | F-906  |
| 8F  | A-801  | B-802 | C-803  | D-804  | E-805  | F-806  |
| 7F  | A-701  | B-702 | C-703  | D-704  | E-705  | F-706  |
| 6F  | A-601  | B-602 | C-603  | D-604  | E-605  | F-606  |
| 5F  | A-501  | B-502 | C-503  | D-504  | E-505  | F-506  |
| 4F  | A-401  | B-402 | C-403  | D-404  | E-405  | F-406  |
| 3F  | A-301  | B-302 | C-303  | D-304  | E-305  | F-306  |
| 2F  | A-201  | B-202 | C-203  | D-204  | E-205  | F-206  |
| 1F  | 駐車場    | 駐車場   | 駐車場    | 駐車場    | 自転車置場  | エントランス |

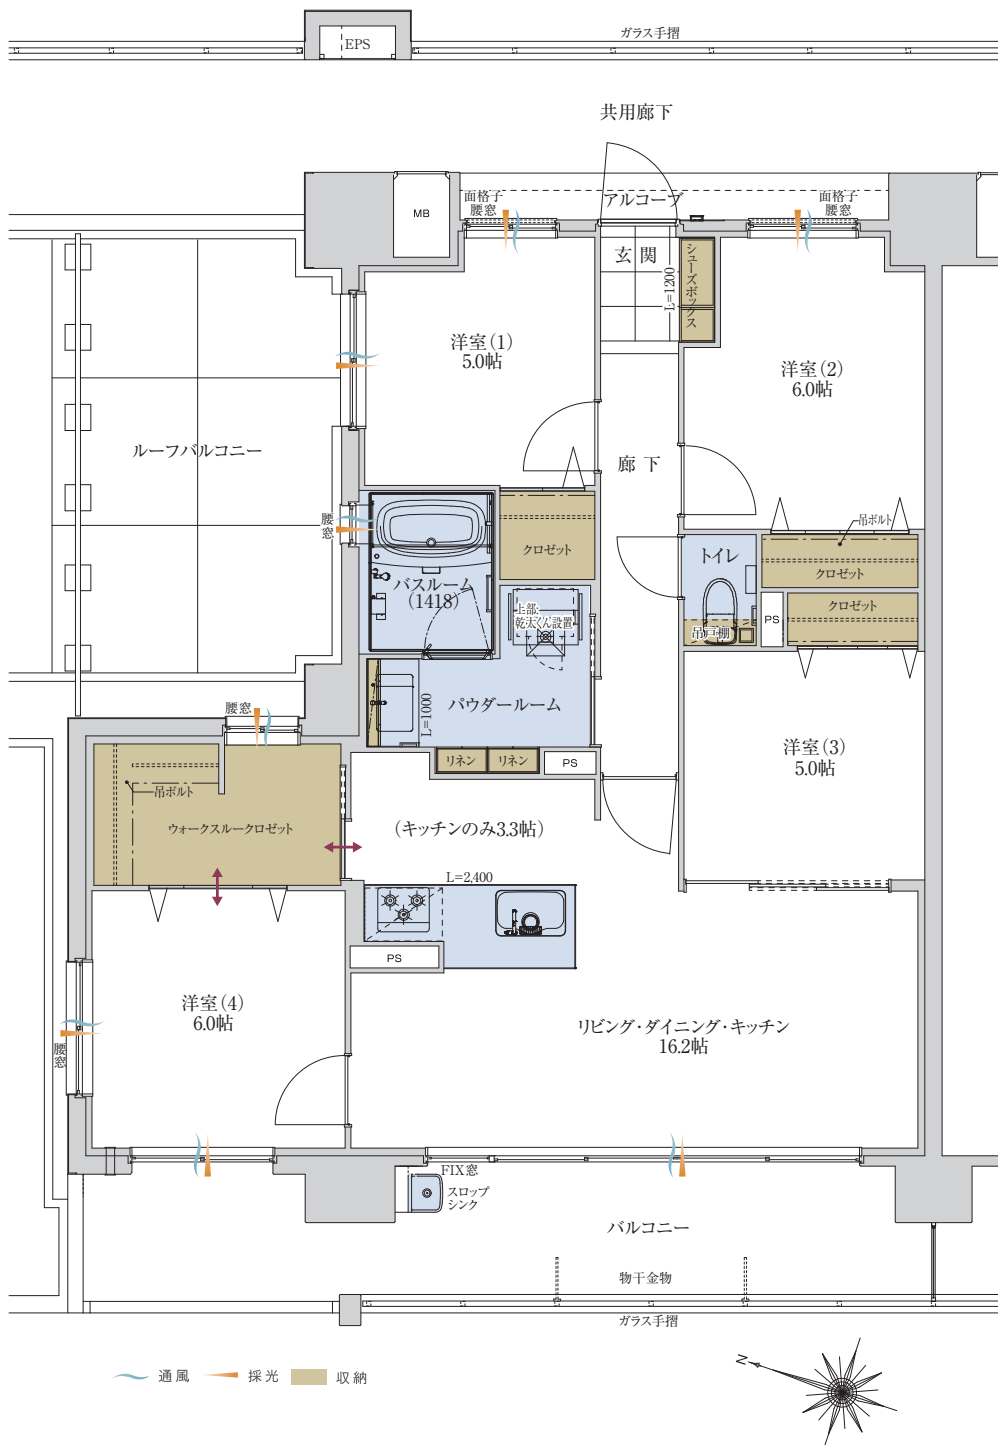

■行政官庁の指導または施工上の都合により、設計・設備・仕様・色調等の変更がある場合がございます。予めご了承ください。