



洋室1には収納力の高いワイドなクロゼットを設置、  
キッチン横に掃除道具や普段使わないものなどを  
収納できる物入を設置。

**B**  
TYPE 3LDK  
MENU3

- 住居専有面積/67.33㎡(20.36坪)
- アルコーブ面積/2.77㎡(0.83坪)
- バルコニー面積/11.47㎡(3.46坪)
- 総面積/81.57㎡(24.65坪)

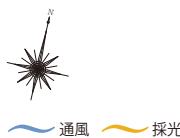

|     |        |        |        |        |
|-----|--------|--------|--------|--------|
| 14F | A-1401 | B-1402 | C-1403 | D-1404 |
| 13F | A-1301 | B-1302 | C-1303 | D-1304 |
| 12F | A-1201 | B-1202 | C-1203 | D-1204 |
| 11F | A-1101 | B-1102 | C-1103 | D-1104 |
| 10F | A-1001 | B-1002 | C-1003 | D-1004 |
| 9F  | A-901  | B-902  | C-903  | D-904  |
| 8F  | A-801  | B-802  | C-803  | D-804  |
| 7F  | A-701  | B-702  | C-703  | D-704  |
| 6F  | A-601  | B-602  | C-603  | D-604  |
| 5F  | A-501  | B-502  | C-503  | D-504  |
| 4F  | A-401  | B-402  | C-403  | D-404  |
| 3F  | A-301  | B-302  | C-303  | D-304  |
| 2F  | A-201  | B-202  | C-203  | D-204  |
| 1F  | エントランス | B-101  | C-102  | E-103  |

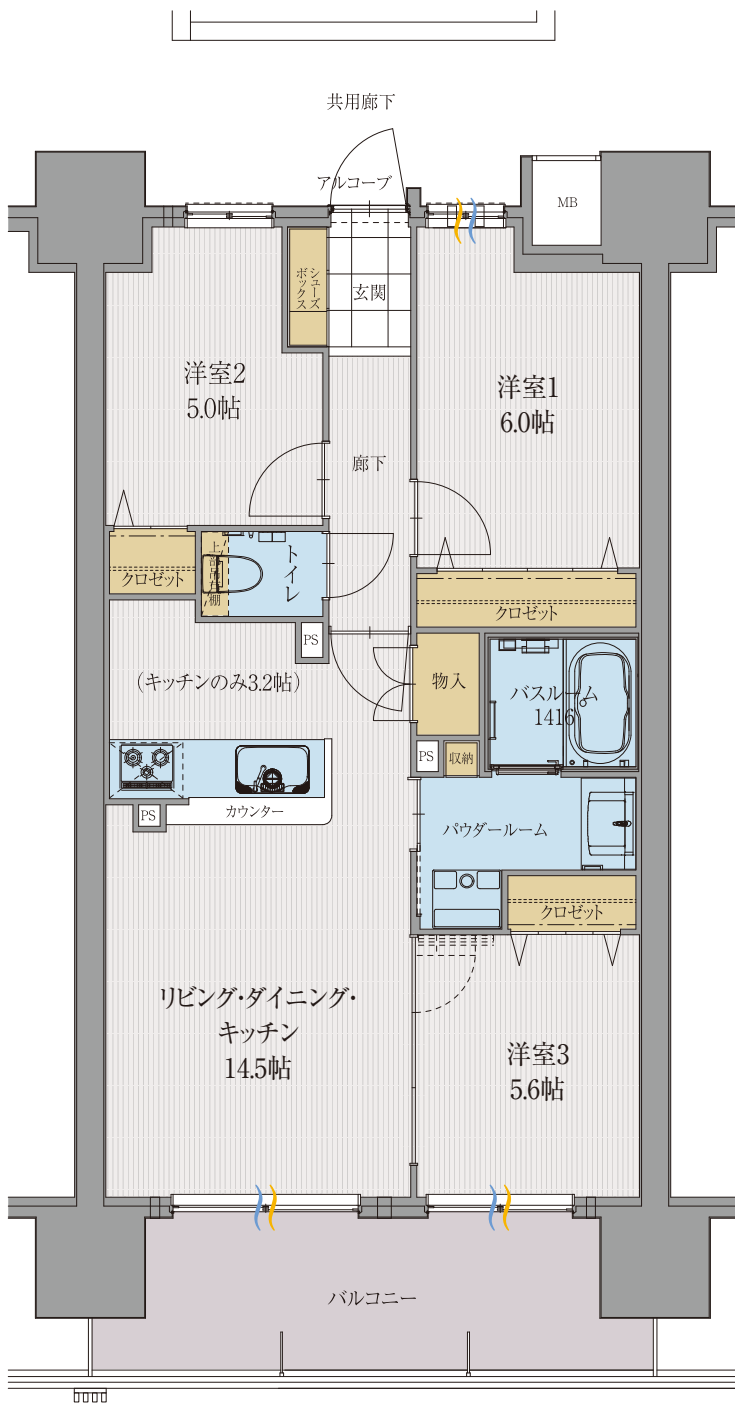

※掲載の図面は、行政官庁の指導または施工上の都合により、設計・設備・仕様・色調等の変更がある場合がございます。予めご了承ください。