


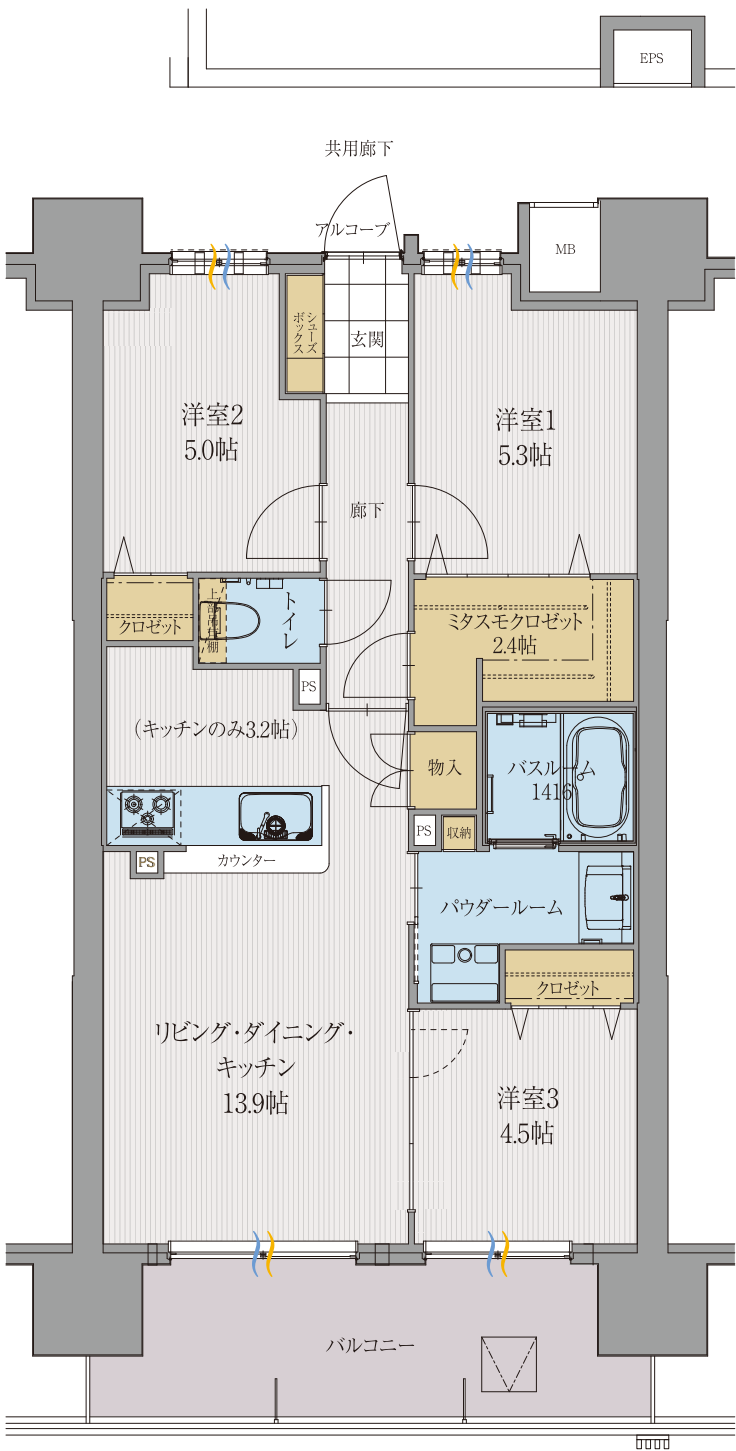

収納性に優れ、2方向からアクセスできるミタスモクロゼット、
家族同士の会話を楽しみながら調理ができる
対面式カウンターキッチンのある3LDKプラン。

C 3LDK
TYPE +ミタスモクロゼット
MENU3

- 住居専有面積/67.33㎡(20.36坪)
- アルコーブ面積/2.77㎡(0.83坪)
- バルコニー面積/11.47㎡(3.46坪)
- 総面積/81.57㎡(24.65坪)



14F	A-1401	B-1402	C-1403	D-1404
13F	A-1301	B-1302	C-1303	D-1304
12F	A-1201	B-1202	C-1203	D-1204
11F	A-1101	B-1102	C-1103	D-1104
10F	A-1001	B-1002	C-1003	D-1004
9F	A-901	B-902	C-903	D-904
8F	A-801	B-802	C-803	D-804
7F	A-701	B-702	C-703	D-704
6F	A-601	B-602	C-603	D-604
5F	A-501	B-502	C-503	D-504
4F	A-401	B-402	C-403	D-404
3F	A-301	B-302	C-303	D-304
2F	A-201	B-202	C-203	D-204
1F	エントランス	B-101	Cg-102	E-103

※掲載の図面は、行政官庁の指導または施工上の都合により、設計・設備・仕様・色調等の変更がある場合がございます。予めご了承ください。