


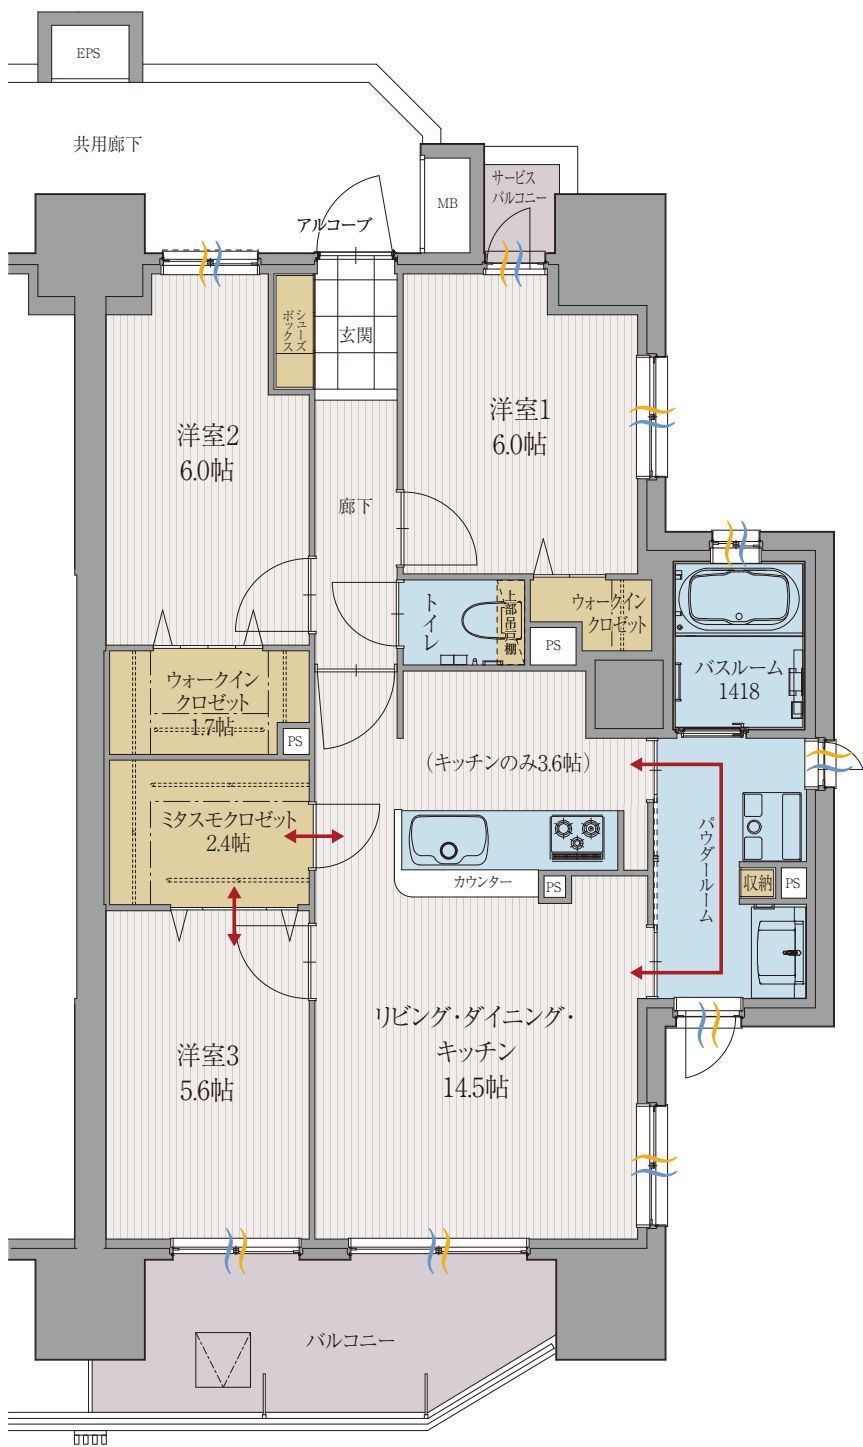

2箇所にウォークインクローゼットを、
2方向からの出入りが可能なミタスモクロゼットを設置。
バスルームとパウダールームに窓を設けた東南角住戸。

D 3LDK
+ミタスモクロゼット
TYPE +2ウォークインクローゼット

- 住居専有面積/77.20㎡(23.35坪)
- アルコーブ面積/2.25㎡(0.68坪)
- バルコニー面積/8.97㎡(2.71坪)
- サービスバルコニー面積/1.15㎡(0.34坪)
- 総面積/89.57㎡(27.08坪)



14F	A-1401	B-1402	C-1403	D-1404
13F	A-1301	B-1302	C-1303	D-1304
12F	A-1201	B-1202	C-1203	D-1204
11F	A-1101	B-1102	C-1103	D-1104
10F	A-1001	B-1002	C-1003	D-1004
9F	A-901	B-902	C-903	D-904
8F	A-801	B-802	C-803	D-804
7F	A-701	B-702	C-703	D-704
6F	A-601	B-602	C-603	D-604
5F	A-501	B-502	C-503	D-504
4F	A-401	B-402	C-403	D-404
3F	A-301	B-302	C-303	D-304
2F	A-201	B-202	C-203	D-204
1F	エントランス	B-101	Cg-102	E-103

※掲載の図面は、行政官庁の指導または施工上の都合により、設計・設備・仕様・色調等の変更がある場合がございます。予めご了承ください。