


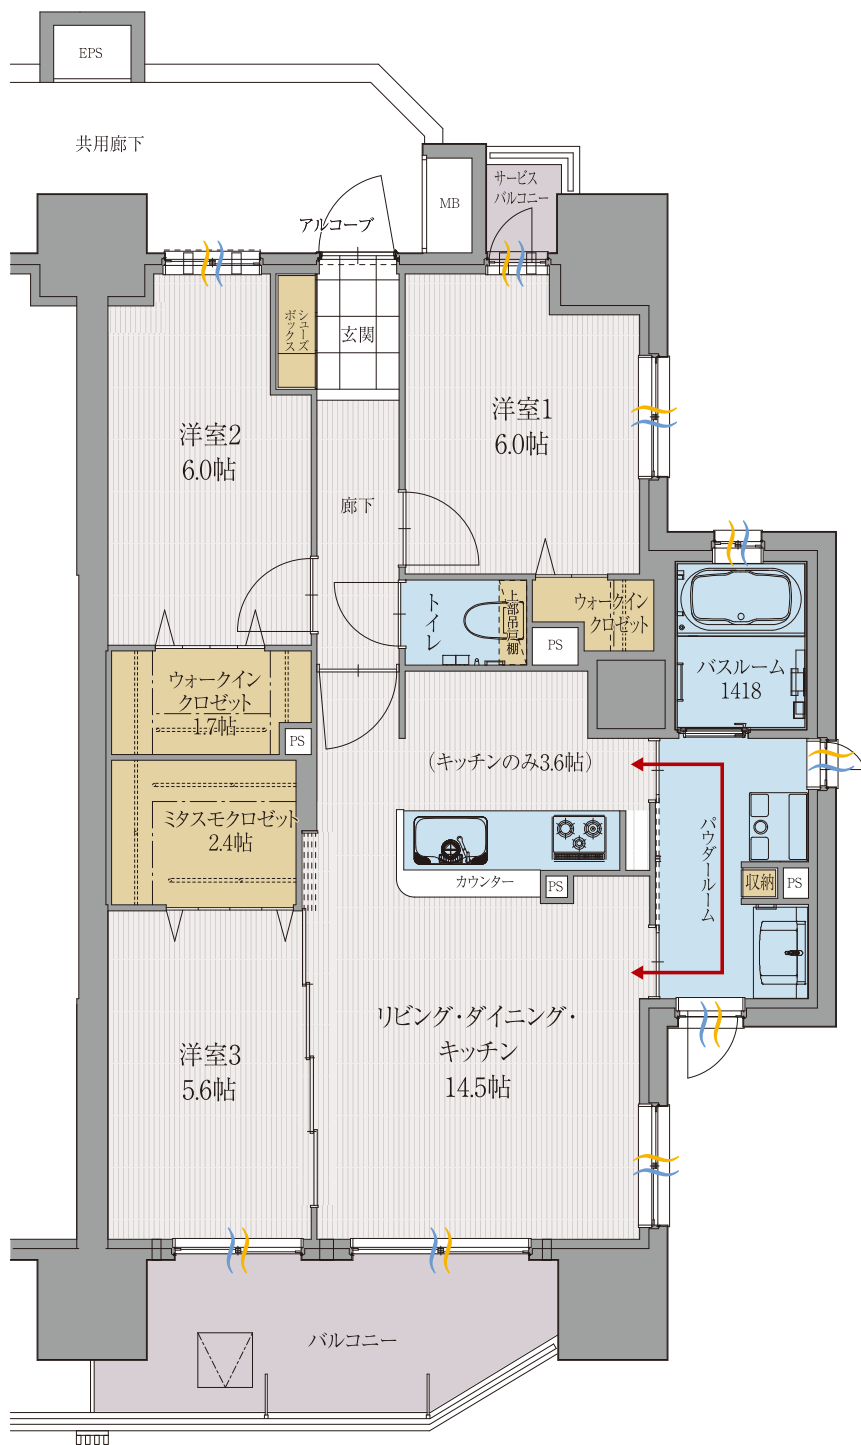

2箇所にウォークインクロゼットを、
2方向からの出入りが可能なミタスモクロゼットを設置。
バスルームとパウダールームに窓を設けた東南角住戸。

D 3LDK
+ミタスモクロゼット
TYPE +ウォークインクロゼット

MENU2

- 住居専有面積/77.20㎡(23.35坪)
- アルコーブ面積/2.25㎡(0.68坪)
- バルコニー面積/8.97㎡(2.71坪)
- サービスバルコニー面積/1.15㎡(0.34坪)
- 総面積/89.57㎡(27.08坪)



通風 採光 家事動線

※掲載の図面は、行政官庁の指導または施工上の都合により、設計・設備・仕様・色調等の変更がある場合がございます。予めご了承ください。