



2箇所にウォークインクロゼットを、
バスルームとパウダールームに窓を設けた東南角住戸。

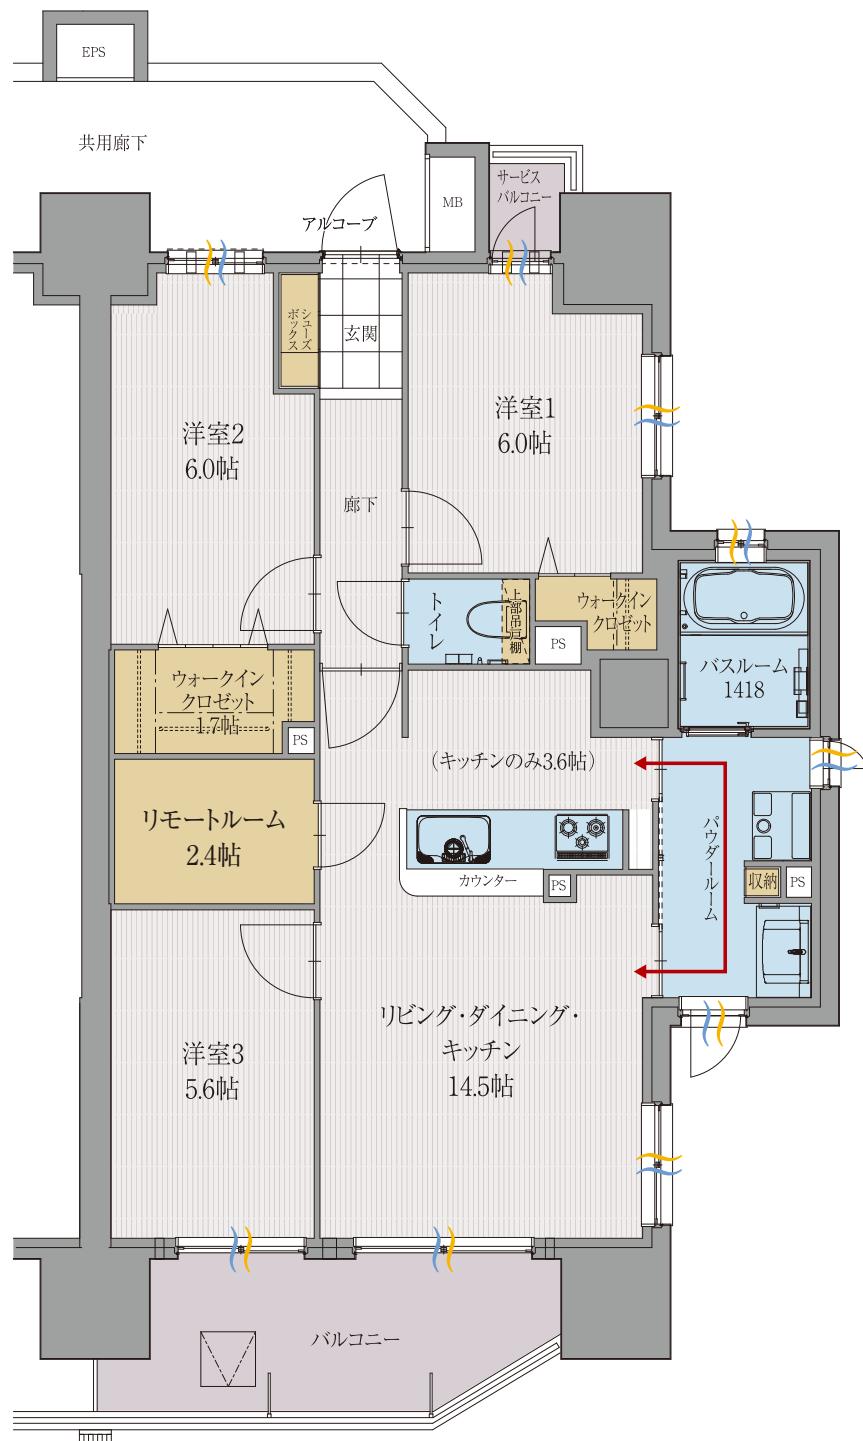

D 3LDK
+リモートルーム
+ウォークインクロゼット
TYPE MENU4

■住居専有面積/77.20m² (23.35坪)
□アルコープ面積/2.25m² (0.68坪)
□バルコニー面積/8.97m² (2.71坪)
□サービスバルコニー面積/1.15m² (0.34坪)
■総面積/89.57m² (27.08坪)

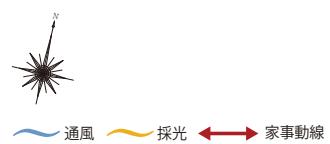

※掲載の図面は、行政官庁の指導または施工上の都合により、設計・設備・仕様・色調等の変更がある場合がございます。予めご了承ください。