




普段使わないシーズンオフの物や、大きめの荷物の収納に
活躍するミタスモクロゼット、
清潔感漂う機能性重視のパウダールームを設計。

E 3LDK
TYPE +ミタスモクロゼット
MENU2

- 住居専有面積/67.58㎡(20.44坪)
- アルコーブ面積/2.25㎡(0.68坪)
- バルコニー面積/8.97㎡(2.71坪)
- サービスバルコニー面積/1.15㎡(0.34坪)
- 総面積/79.95㎡(24.17坪)

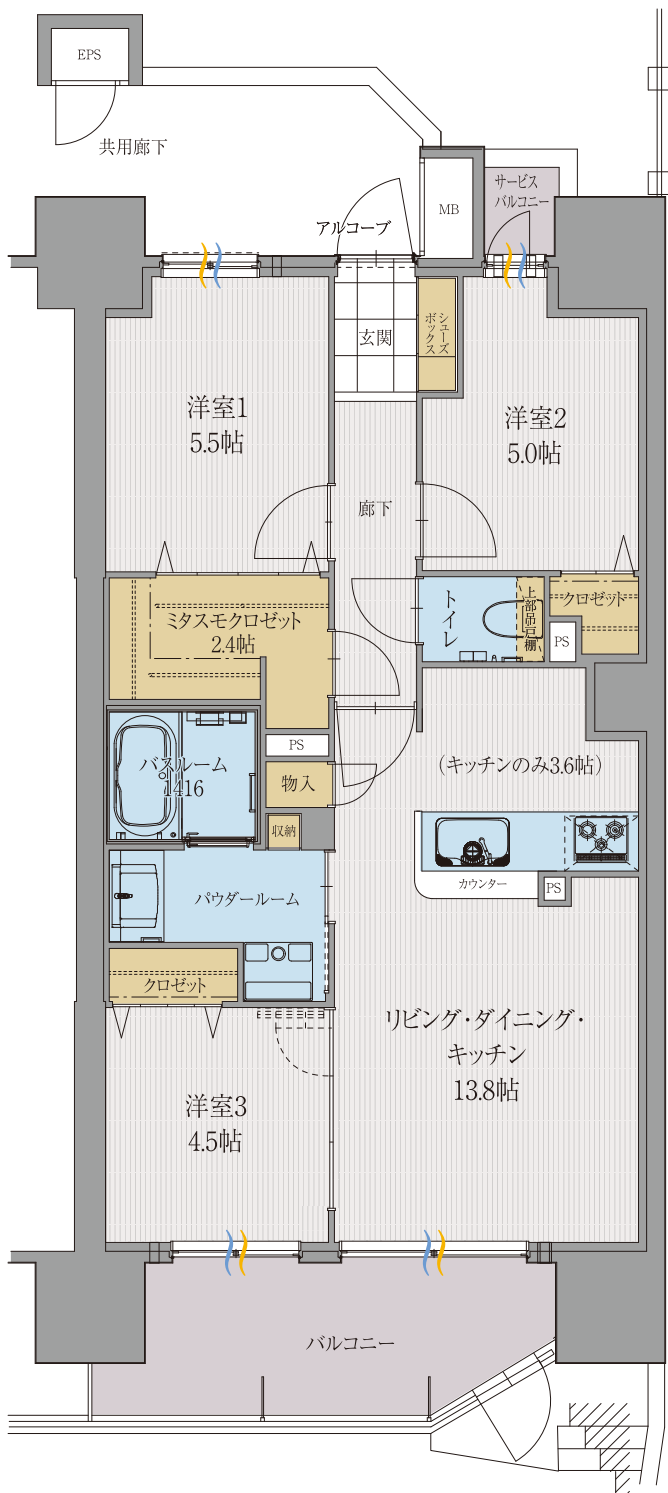

※掲載の図面は、行政官庁の指導または施工上の都合により、設計・設備・仕様・色調等の変更がある場合がございます。予めご了承ください。