


# C type | 2LDK

住居専有面積

**60.42 m<sup>2</sup>** (18.28坪)

- アルコーブ面積 / 2.72m<sup>2</sup> (0.82坪)
- バルコニー面積 / 12.28m<sup>2</sup> (3.71坪)
- 合計面積 / 75.42m<sup>2</sup> (22.81坪)

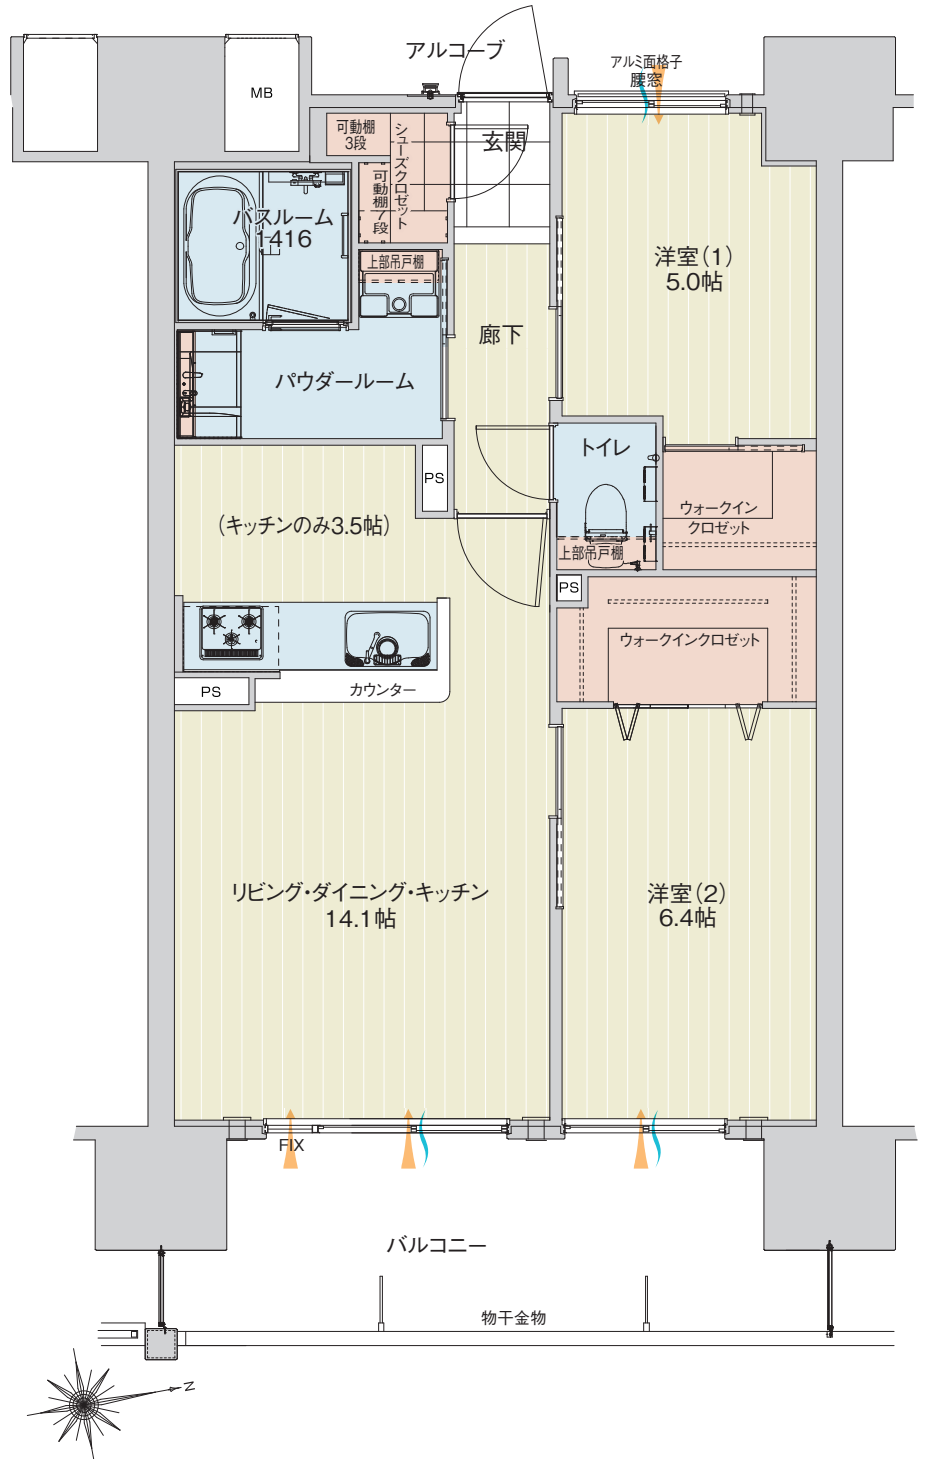

 採光
  通風  
 収納
  水回り

※図面は行政官庁の指導または施工上の都合により、設備・設計・仕様・色調等の変更がある場合がございます。予めご了承ください。

「アルファステイツ老松小南」マンションギャラリー



**0120-532-154**

営業時間 / 10:00 ~ 18:00  
 定休日 / 火・水曜日 (祝日除く)