


D2 type 3LDK+ マルチクロゼット+シューズクローク
ミタスマパウダールーム

住居専有面積 81.22㎡ (24.56坪)
 アルコーブ面積 4.08㎡ (1.23坪)
 バルコニー面積 34.89㎡ (10.55坪)
 総面積 120.19㎡ (36.34坪)

14F	A-1401	B-1402	C-1403	D2-1404
13F	A-1301	B-1302	C-1303	D2-1304
12F	A-1201	B-1202	C-1203	D2-1204
11F	A-1101	B-1102	C-1103	D2-1104
10F	A-1001	B-1002	C-1003	D1-1004
9F	A-901	B-902	C-903	D1-904
8F	A-801	B-802	C-803	D1-804
7F	A-701	B-702	C-703	D1-704
6F	A-601	B-602	C-603	D1-604
5F	A-501	B-502	C-503	D1-504
4F	A-401	B-402	C-403	D1-404
3F	A-301	B-302	C-303	D1-304
2F	A-201	B-202	C-203	D1-204
1F	エントランス	自転車置場	エレベーター	車路

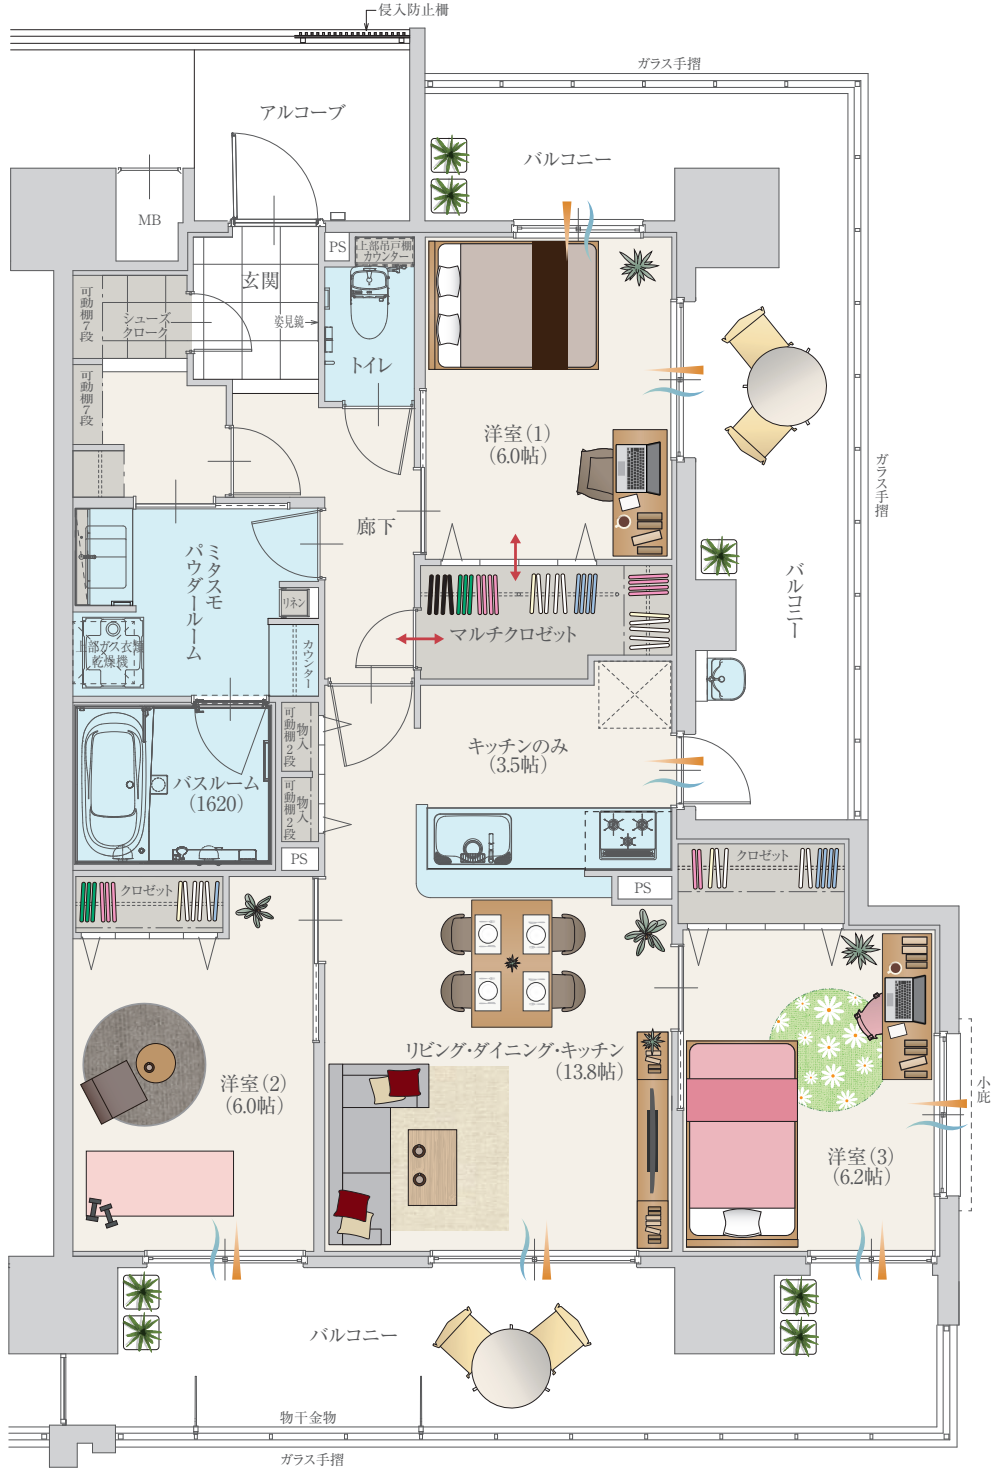

通風 採光 収納

