

ROOM PLAN

間取り


D type

2LDK

ミタスモパウダールーム
ウォークインクロゼット

住居専有面積	53.80㎡ (16.27坪)
アルコーブ面積	2.56㎡ (0.77坪)
バルコニー面積	10.10㎡ (3.05坪)

総面積	66.46㎡ (20.09坪)
-----	------------------

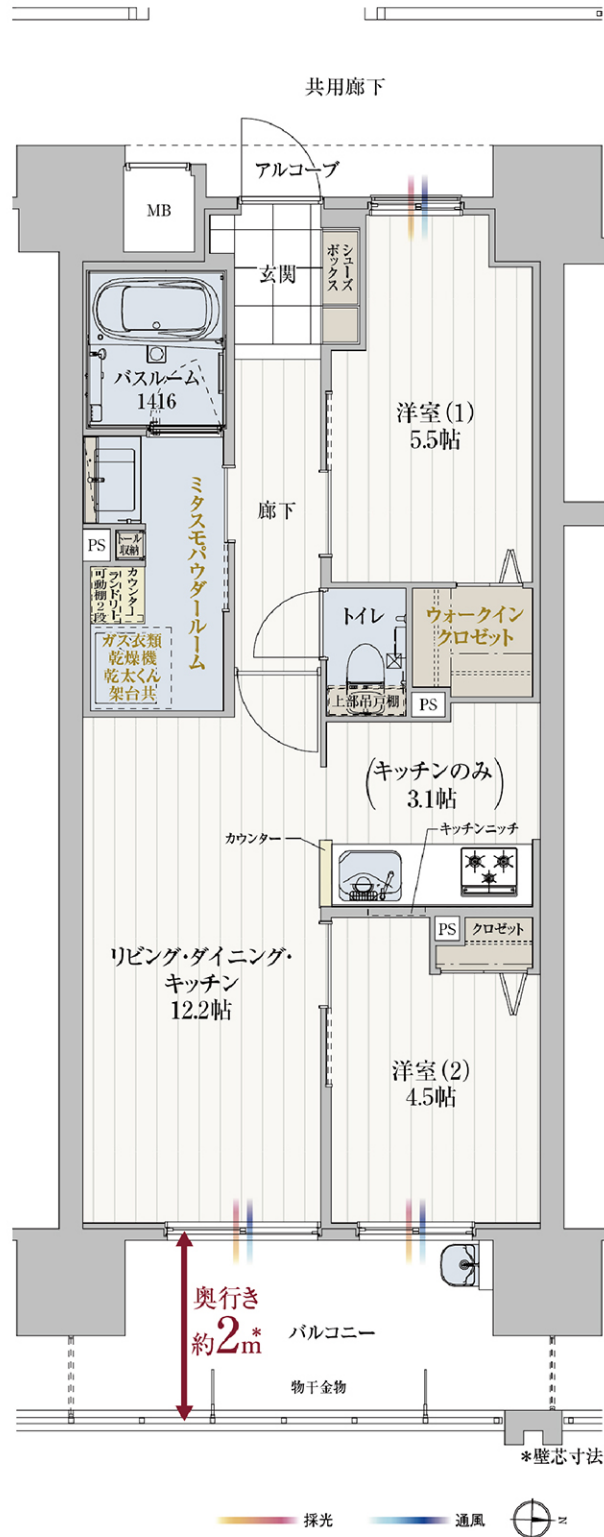

※掲載の図面はデータ（2022年6月1日時点）を基に描き起こしたものです。行政の指導または施工上の都合により仕様変更する場合がございます。予めご了承ください。