


B₁type


3LDK
+ マルチクロゼット

住居専有面積	68.86㎡ (20.83坪)
アルコーブ面積	2.77㎡ (0.84坪)
バルコニー面積	10.08㎡ (3.05坪)
テラス面積	30.24㎡ (9.15坪)
総面積	111.95㎡ (33.86坪)

9F	A-901	B-902	C-903	D-904	E-905	F-906	G-907	H-908	I-909	J-910
8F	A-801	B-802	C-803	D-804	E-805	F-806	G-807	H-808	I-809	J-810
7F	A-701	B-702	C-703	D-704	E-705	F-706	G-707	H-708	I-709	J-710
6F	A-601	B-602	C-603	D-604	E-605	F-606	G-607	H-608	I-609	J-610
5F	A-501	B-502	C-503	D-504	E-505	F-506	G-507	H-508	I-509	J-510
4F	A-401	B-402	C-403	D-404	E-405	F-406	G-407	H-408	I-409	J-410
3F	A-301	B-302	C-303	D-304	E-305	F-306	G-307	H-308	I-309	J-310
2F	A-201	B-202	C-203	D-204	E-205	F-206	G-207	H-208	I-209	J-210
1F	エントランス	B1-101	C1-102	D1-103	E1-104	F1-105	G1-106	H1-107	I1-108	J1-109

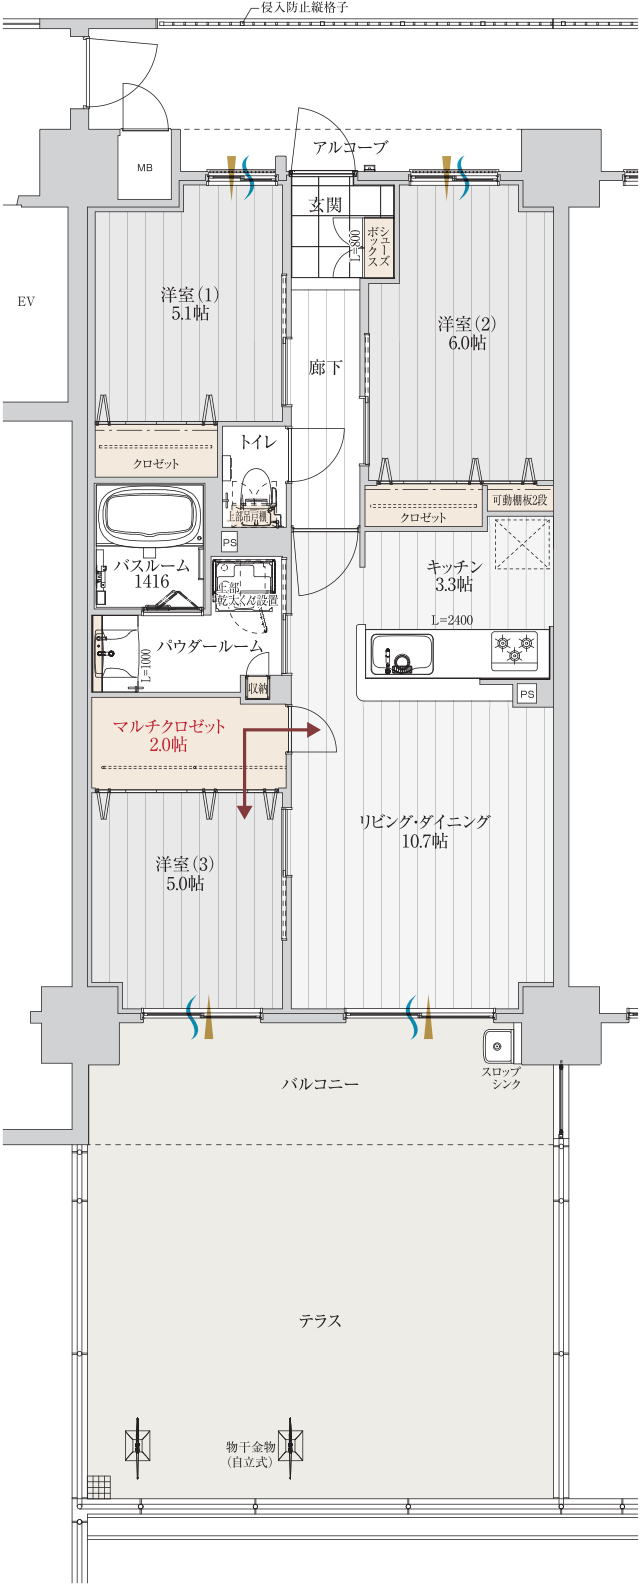

趣味のガーデニングや、アウトドアリビングとして活躍する
広々30㎡の専用テラス付き。

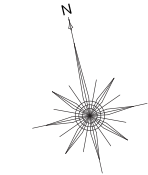

- 通風
- 採光
- 動線

※掲載の図面は設計図面(2025年1月14日時点)を基に描き起こしたものです。
行政官庁の指導または施工上の都合により仕様変更する場合があります。予めご了承ください。