


A type

3LDK+WIC+FC+N

PREMIUM PLAN

住居専有面積 / 74.93㎡(22.66坪)  
 バルコニー面積 / 11.38㎡( 3.44坪)  
 サービスバルコニー面積 / 2.36㎡( 0.71坪)  
 アルコーブ面積 / 1.73㎡( 0.52坪)  
 総面積 / 90.4㎡(27.33坪)

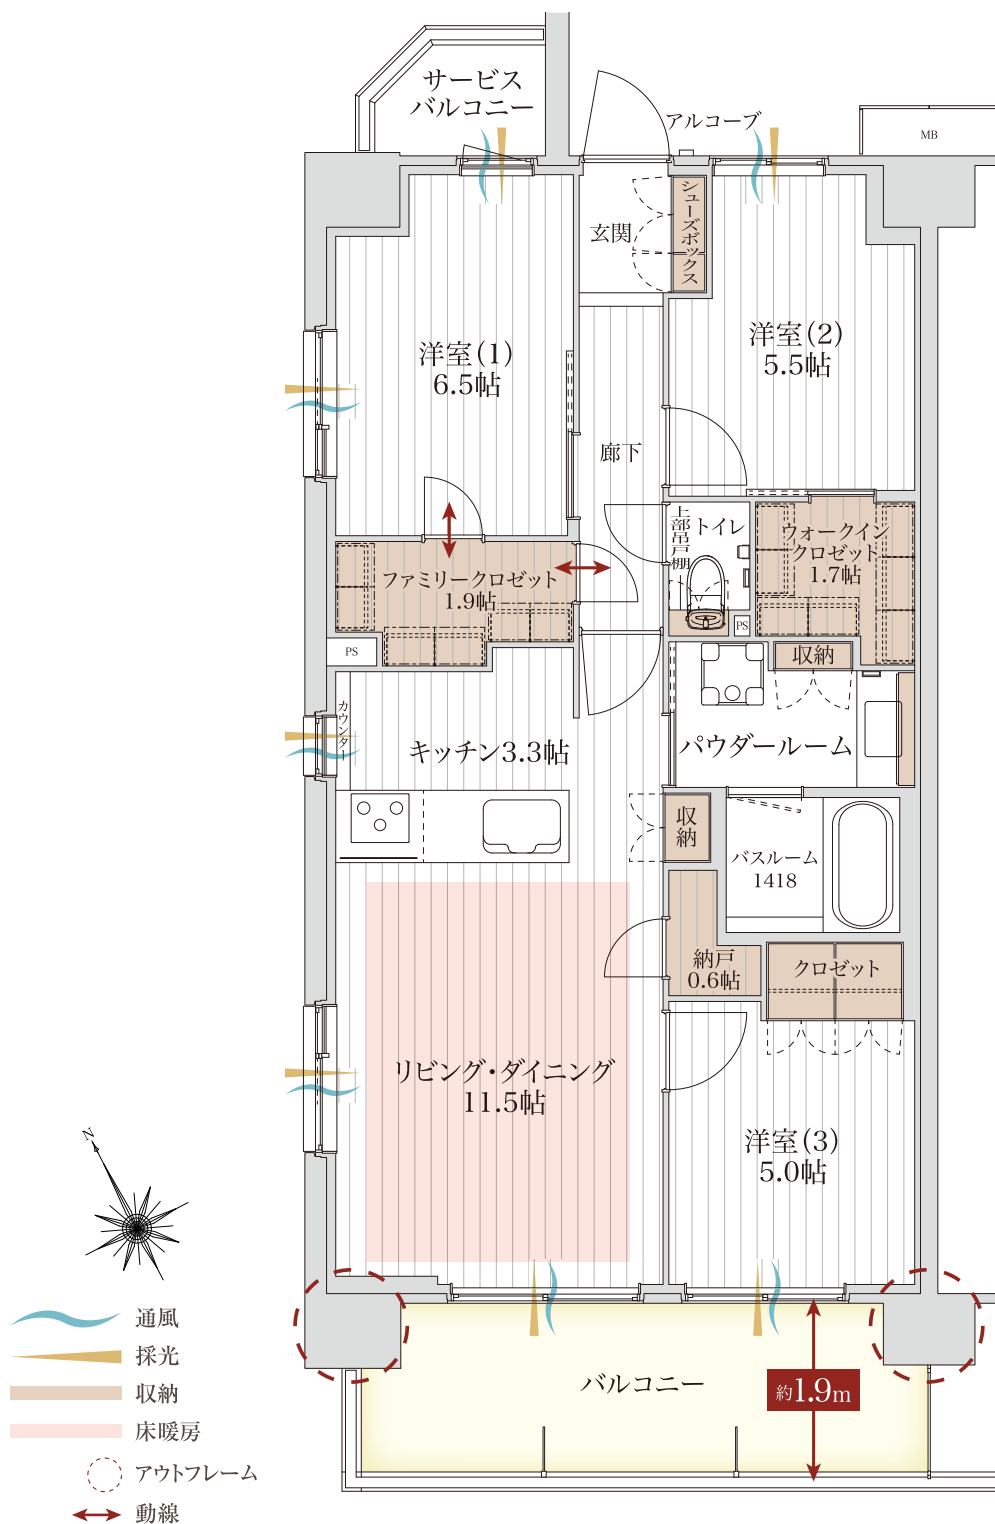

お問い合わせは「アルファステイツ市川下総中山」マンションギャラリー



0120-047-098

営業時間/10:00~18:00 定休日/火曜日・水曜日・第2木曜日(祝日除く)