


B1r type
3LDK+2WIC+FC
PREMIUM PLAN

住居専有面積 / 76.70㎡ (23.20坪)
 バルコニー面積 / 15.43㎡ (4.66坪)
 ルーフバルコニー面積 / 30.88㎡ (9.34坪)
 アルコーブ面積 / 2.69㎡ (0.81坪)
 総面積 / 125.70㎡ (38.01坪)

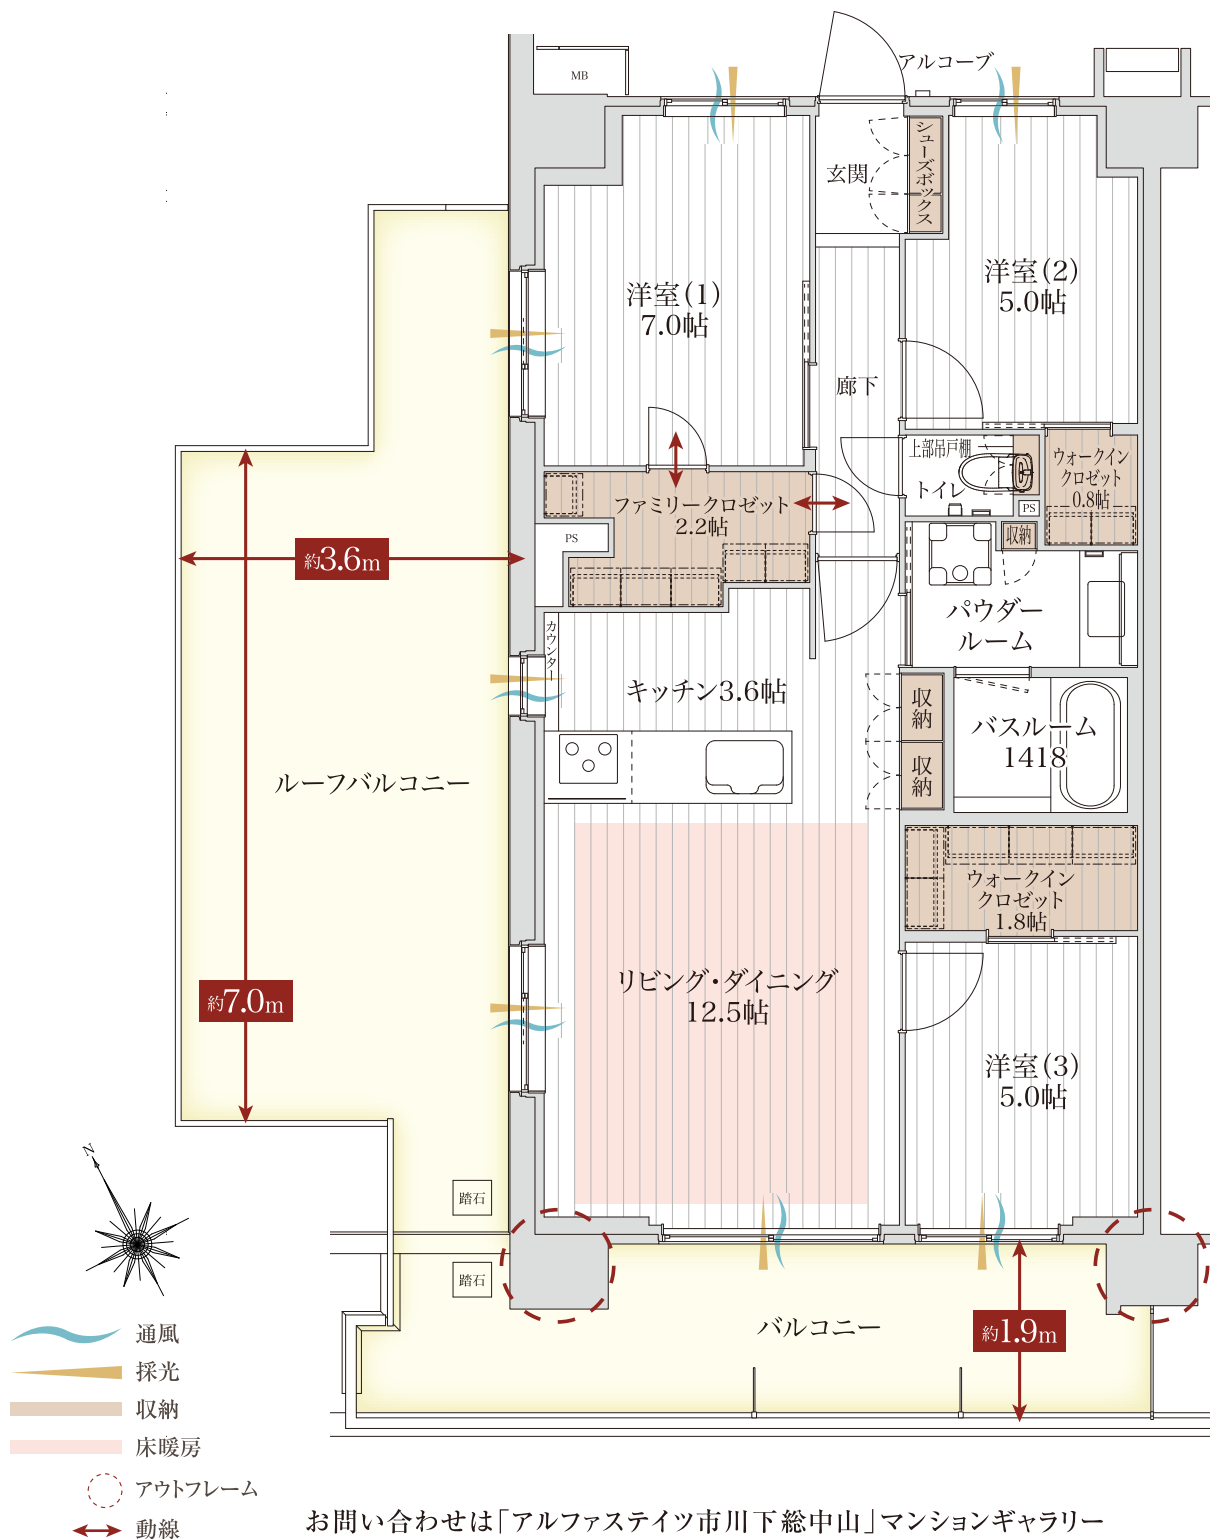

お問い合わせは「アルファステイツ市川下総中山」マンションギャラリー



0120-047-098

営業時間/10:00~18:00 定休日/火曜日・水曜日・第2木曜日(祝日除く)