


B2g type MENU1

3LDK+2WIC+FC

PREMIUM PLAN

住居専有面積 / 72.57㎡(21.95坪)
 テラス面積 / 11.68㎡(3.53坪)
 専用庭面積 / 13.83㎡(4.18坪)
 アルコーブ面積 / 2.80㎡(0.84坪)
 総面積 / 100.88㎡(30.50坪)

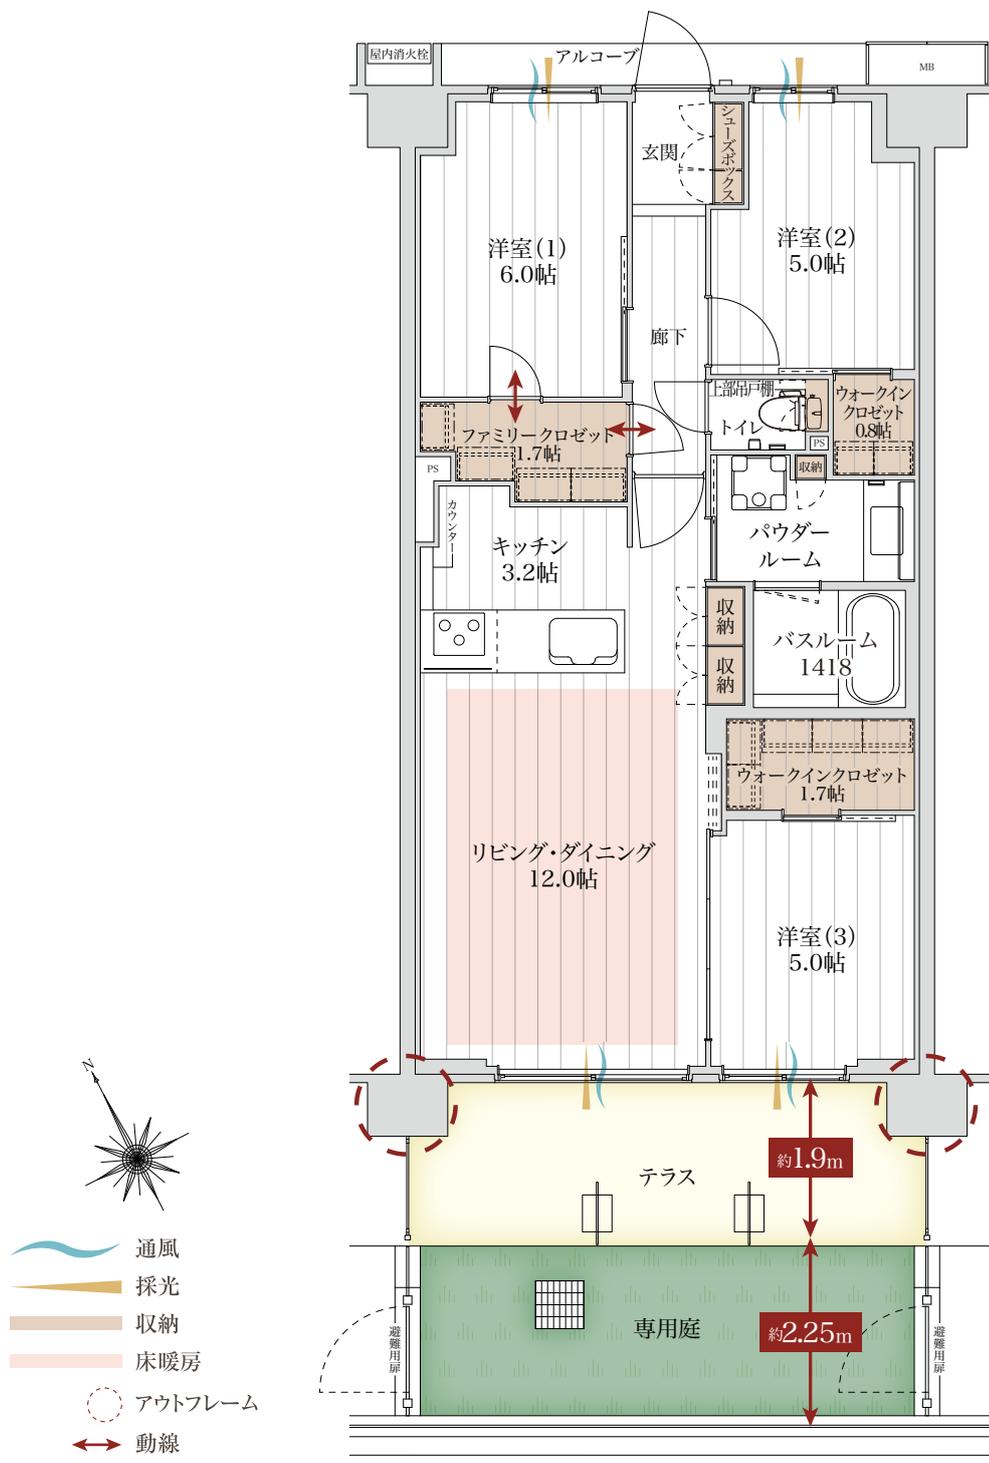

お問い合わせは「アルファステイツ市川下総中山」マンションギャラリー

 0120-047-098

営業時間/10:00~18:00 定休日/火曜日・水曜日・第2木曜日(祝日除く)