


C type
2LDK+SIC+FC

住居専有面積 / 61.36㎡(18.56坪)
 バルコニー面積 / 9.19㎡(2.77坪)
 アルコーブ面積 / 2.47㎡(0.74坪)
 総面積 / 73.02㎡(22.07坪)

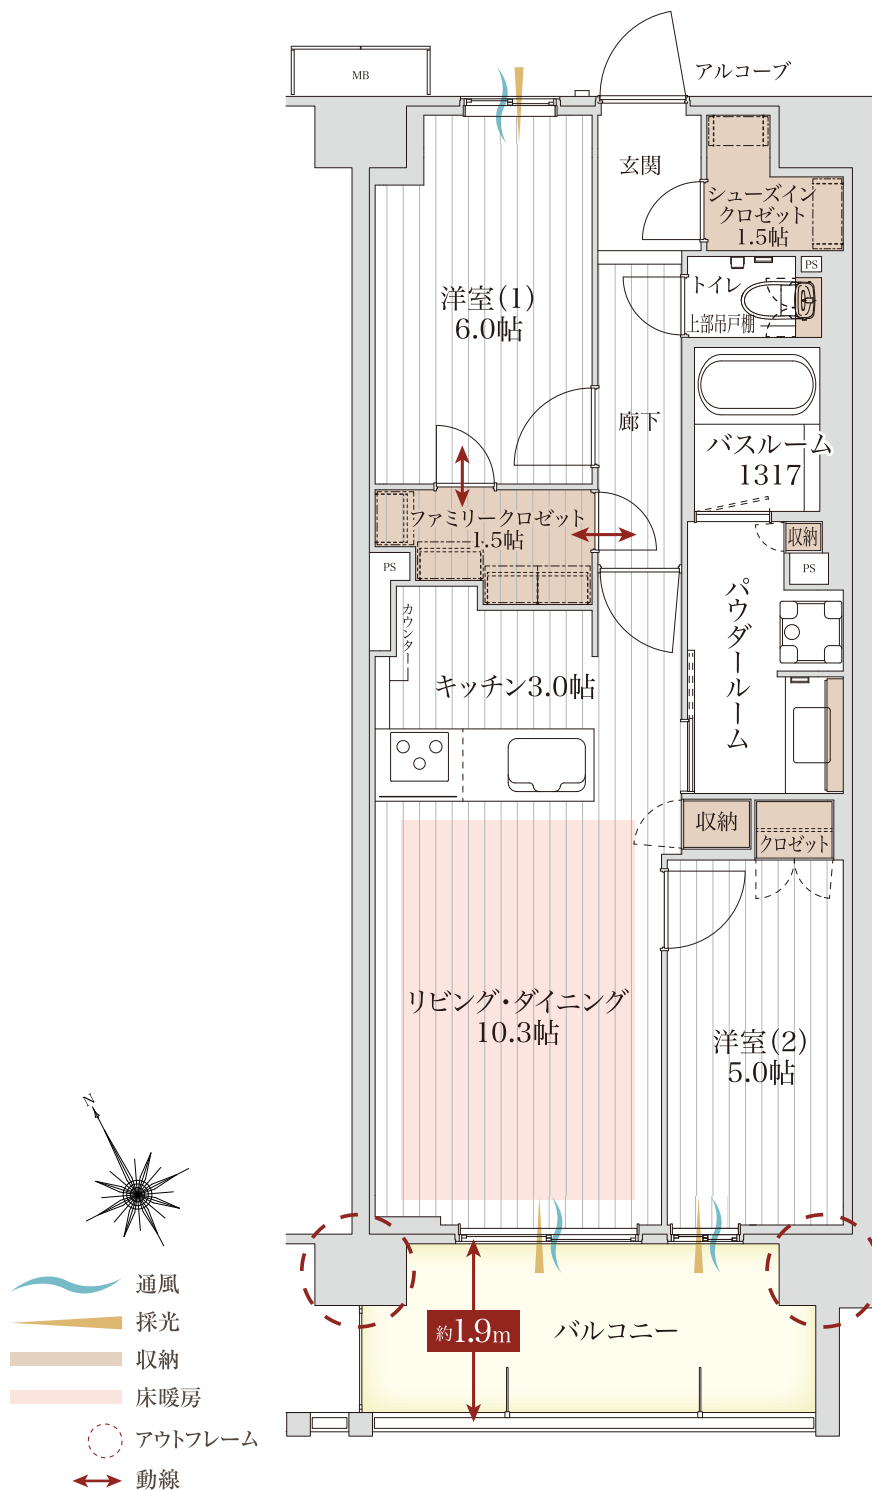

お問い合わせは「アルファステイツ市川下総中山」マンションギャラリー



0120-047-098

営業時間/10:00~18:00 定休日/火曜日・水曜日・第2木曜日(祝日除く)